
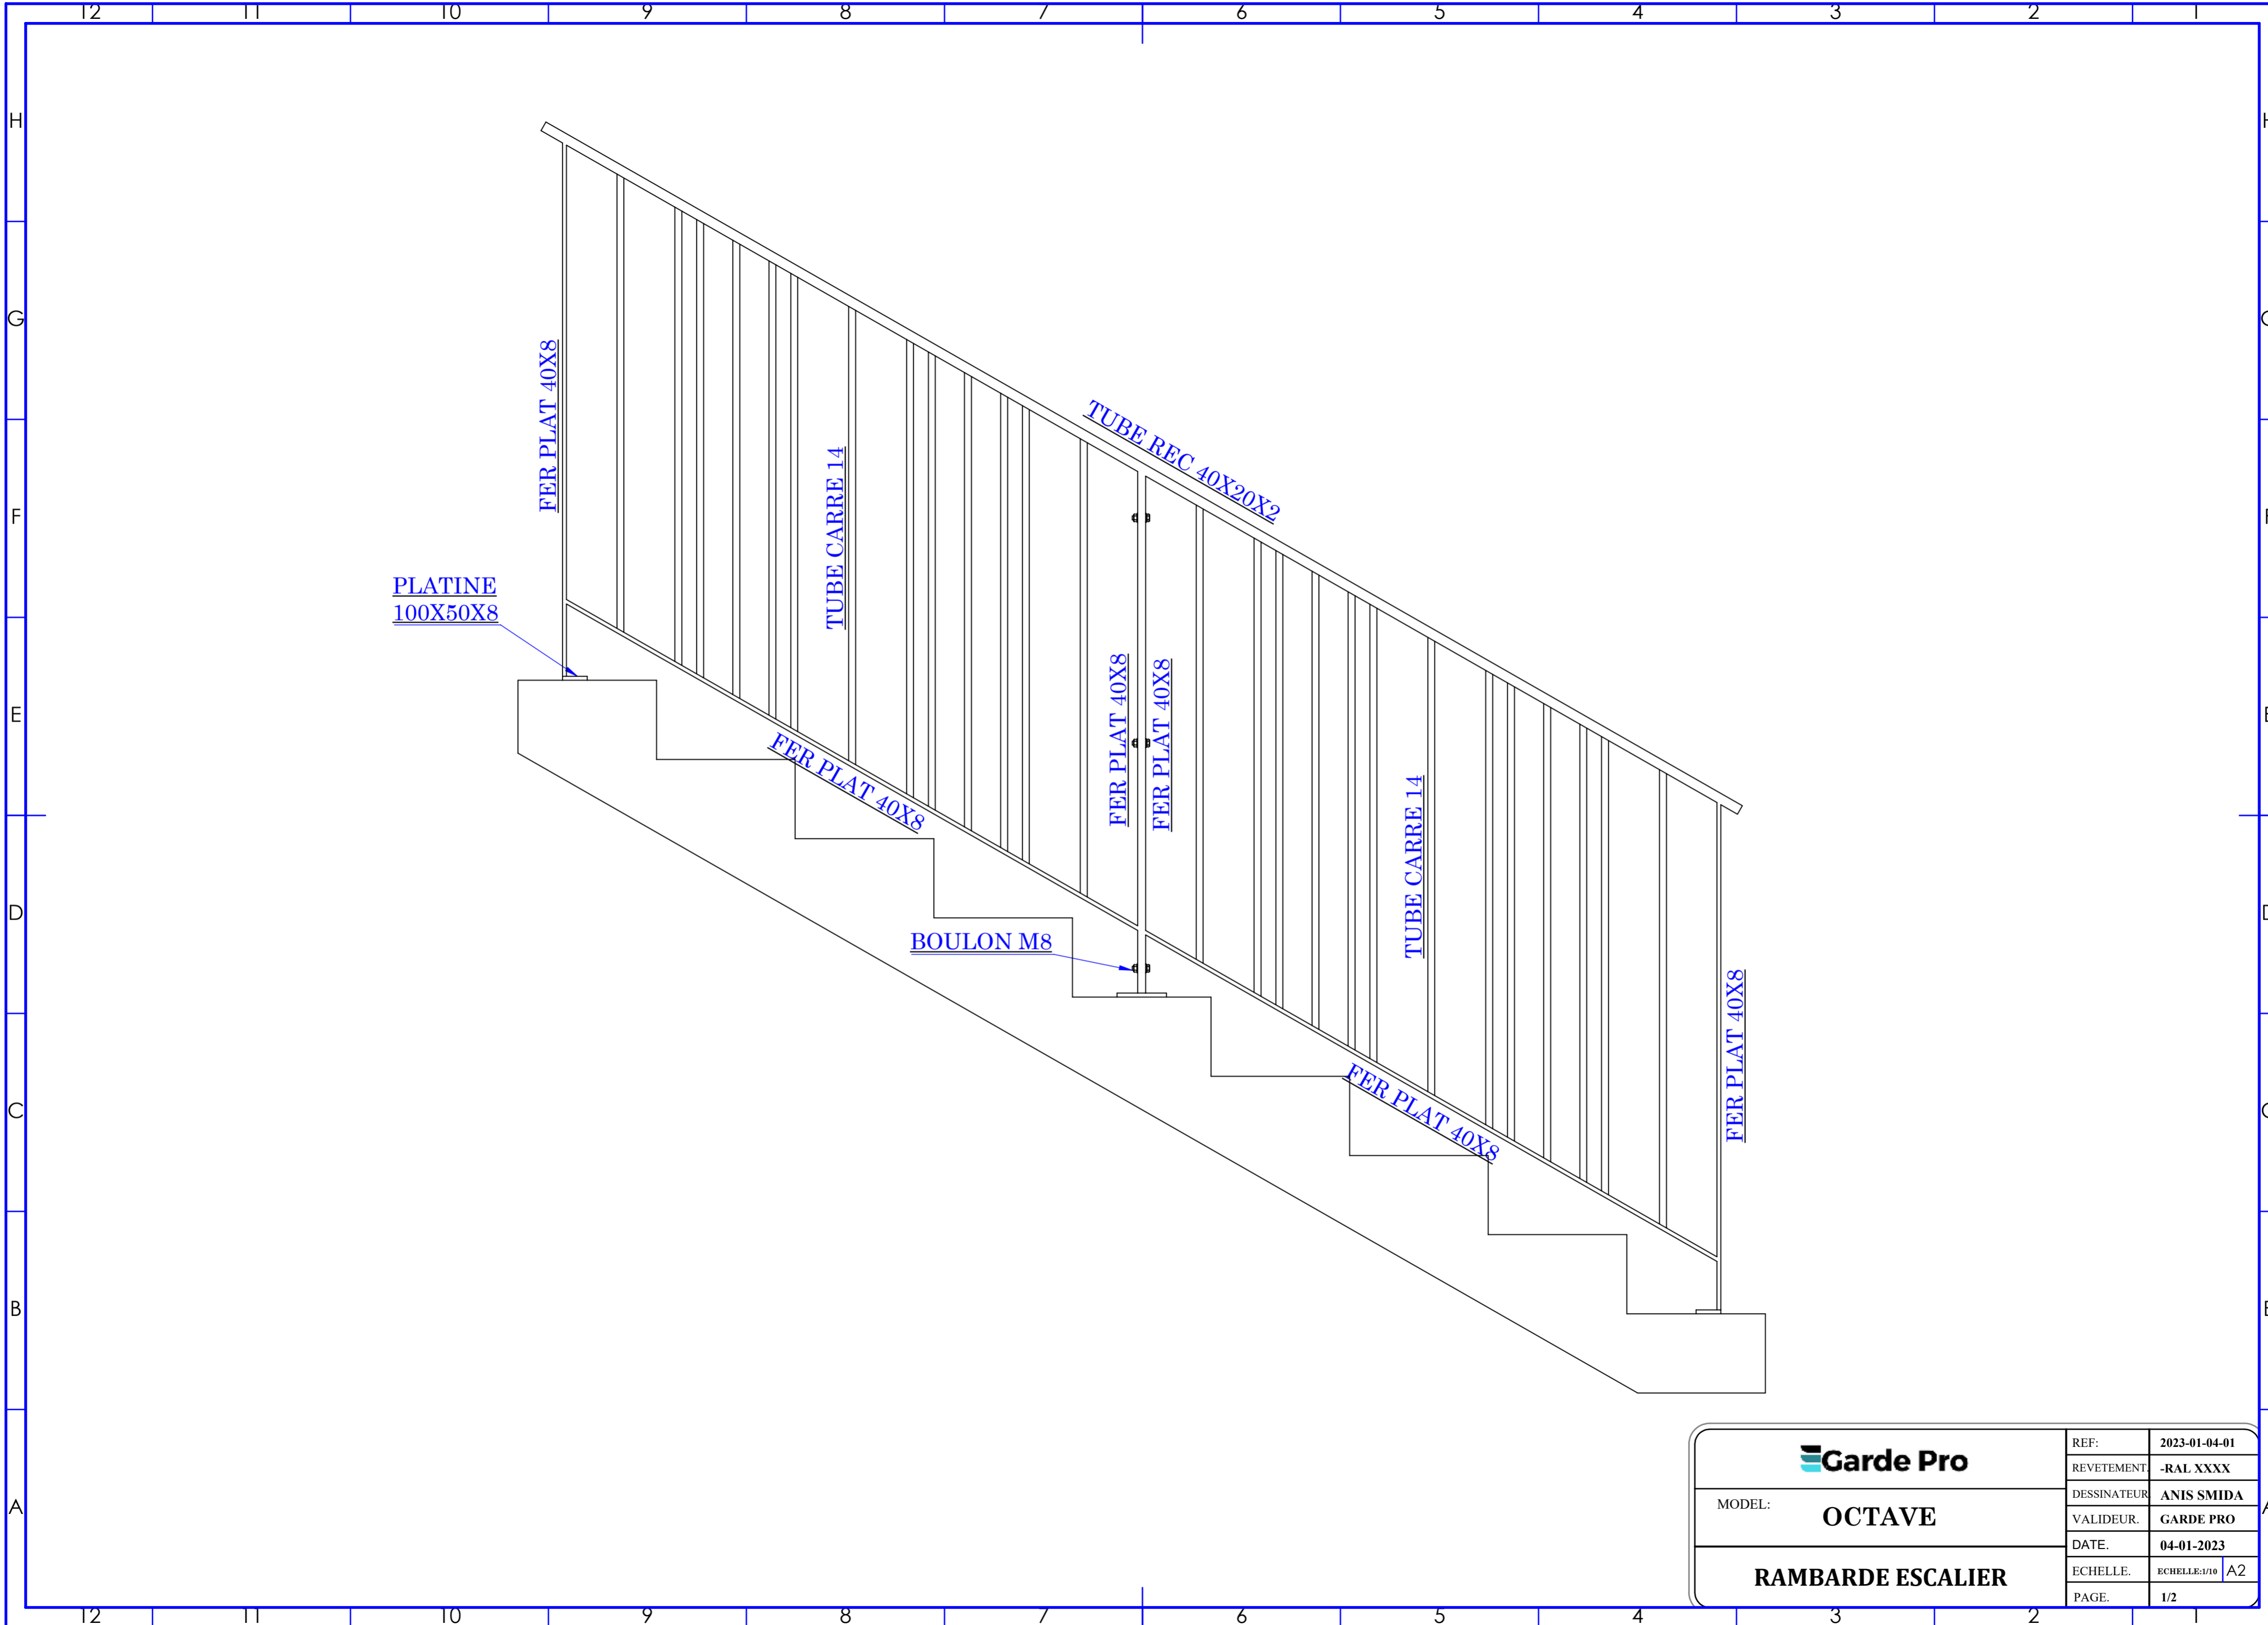



DÉTAIL K
ECHELLE 1 : 4

| | | |
|---|-------------|-----------------|
|  | REF: | 2023-01-04-01 |
| | RETEMENT | -RAL XXXX |
| MODEL: OCTAVE | DESSINATEUR | ANIS SMIDA |
| | VALIDEUR | GARDE PRO |
| RAMBARDE ESCALIER | DATE: | 04-01-2023 |
| | ECHELLE: | ECHELLE:1/10 A2 |
| | PAGE: | 1/2 |



| | | |
|---|-------------|-----------------|
|  | REF: | 2023-01-04-01 |
| | REVELEMENT | -RAL XXXX |
| MODEL: OCTAVE | DESSINATEUR | ANIS SMIDA |
| | VALIDEUR | GARDE PRO |
| RAMBARDE ESCALIER | DATE: | 04-01-2023 |
| | ECHELLE: | ECHELLE:1/10 A2 |
| | PAGE: | 1/2 |