


DÉTAIL A  
ECHELLE 2 : 5

MODEL:	<b>Garde Pro</b>	REF:	2023-01-04-01
	<b>OCTAVE</b>	RETEMENT:	-RAL XXXX
<b>GARDE-CORPS</b>		DESSINATEUR:	ANIS SMIDA
		VALIDEUR:	GARDE PRO
		DATE:	04-01-2023
		ECHELLE:	ECHELLE:1/10 A2
		PAGE:	1/2

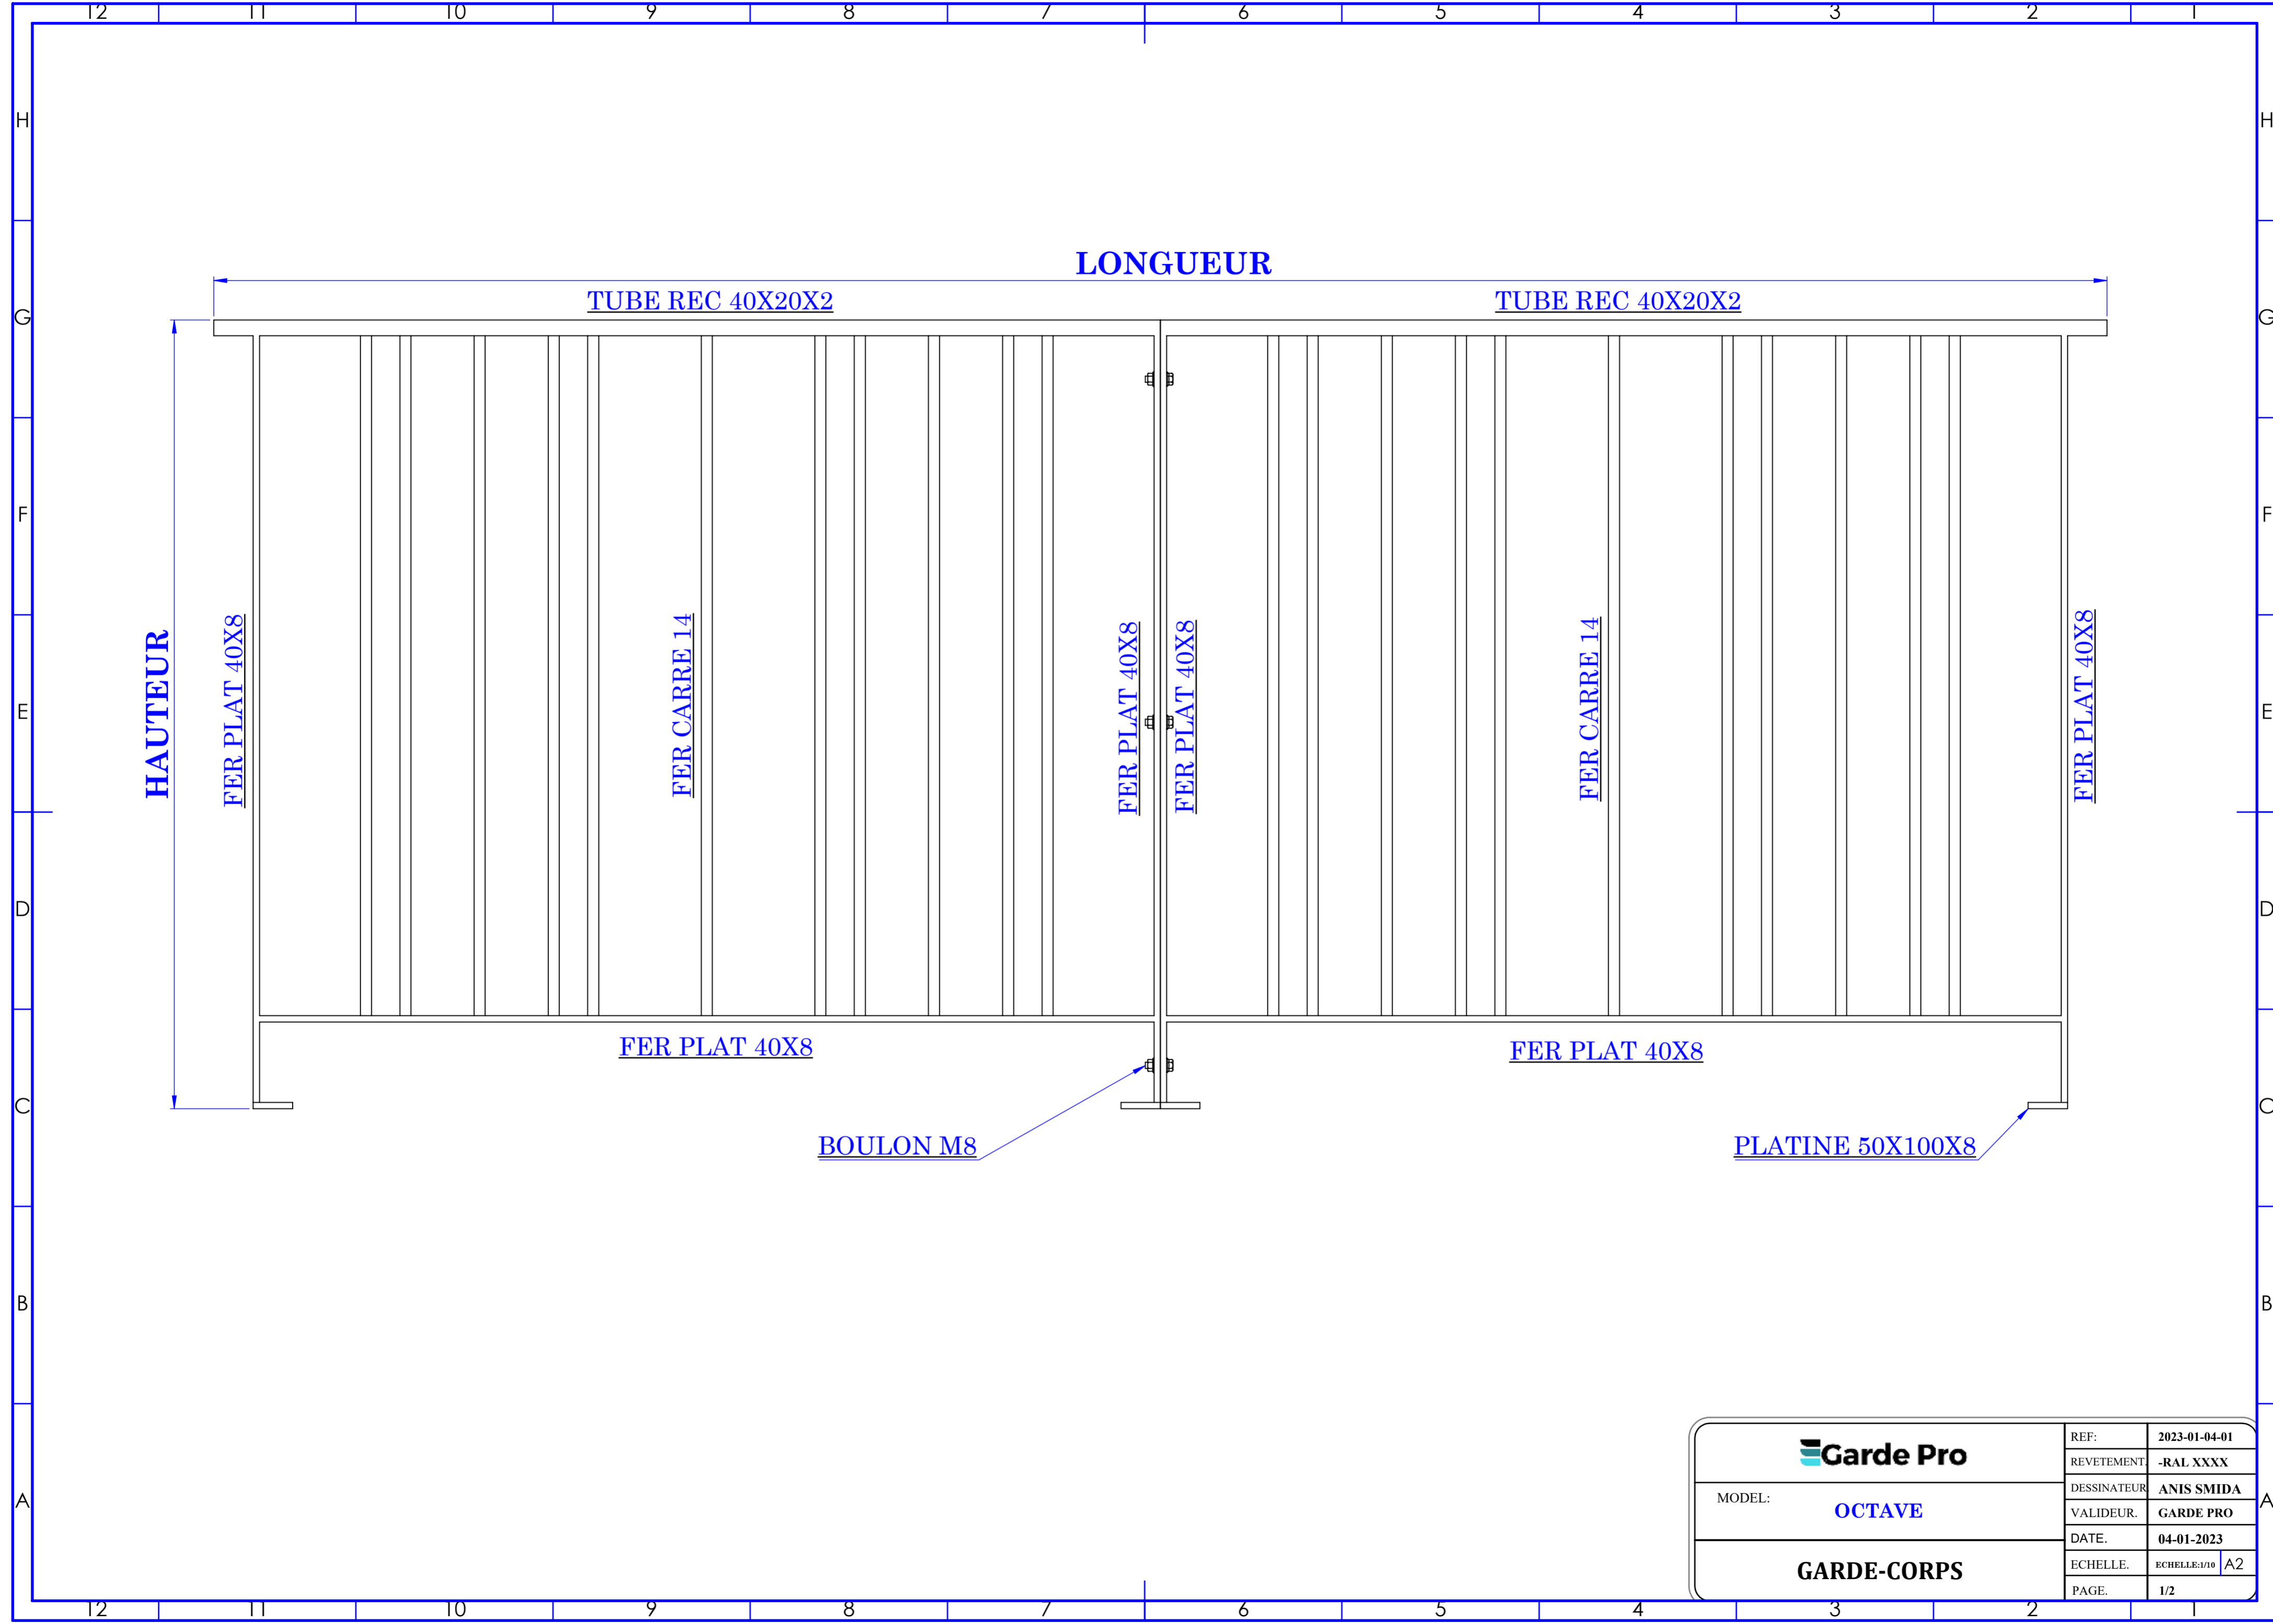

**LONGUEUR**

TUBE REC 40X20X2

TUBE REC 40X20X2

**HAUTEUR**

FER PLAT 40X8

FER CARRE 14

FER PLAT 40X8

FER PLAT 40X8

FER CARRE 14

FER PLAT 40X8

FER PLAT 40X8

FER PLAT 40X8

BOULON M8

PLATINE 50X100X8

**Garde Pro**

MODEL: **OCTAVE**

**GARDE-CORPS**

REF:	2023-01-04-01
REVETEMENT	-RAL XXXX
DESSINATEUR	ANIS SMIDA
VALIDEUR	GARDE PRO
DATE	04-01-2023
ECHELLE:	ECHELLE:1/10 A2
PAGE:	1/2