

DÉTAIL L  
ECHELLE 1 : 4

REF:	2023-01-04-01
	REVETEMENT -RAL XXXX
DESSINATEUR	ANIS SMIDA
VALIDEUR.	GARDE PRO
DATE.	04-01-2023
ECHELLE.	ECHELLE:1/10 A2
PAGE.	1/2

**RAMBARDE ESCALIER**

**Garde Pro**


MODEL: **OREILLES**


12 11 10 9 8 7 6 5 4 3 2 1

H  
G  
F  
E  
D  
C  
B  
A

H  
G  
F  
E  
D  
C  
B  
A

12 11 10 9 8 7 6 5 4 3 2 1

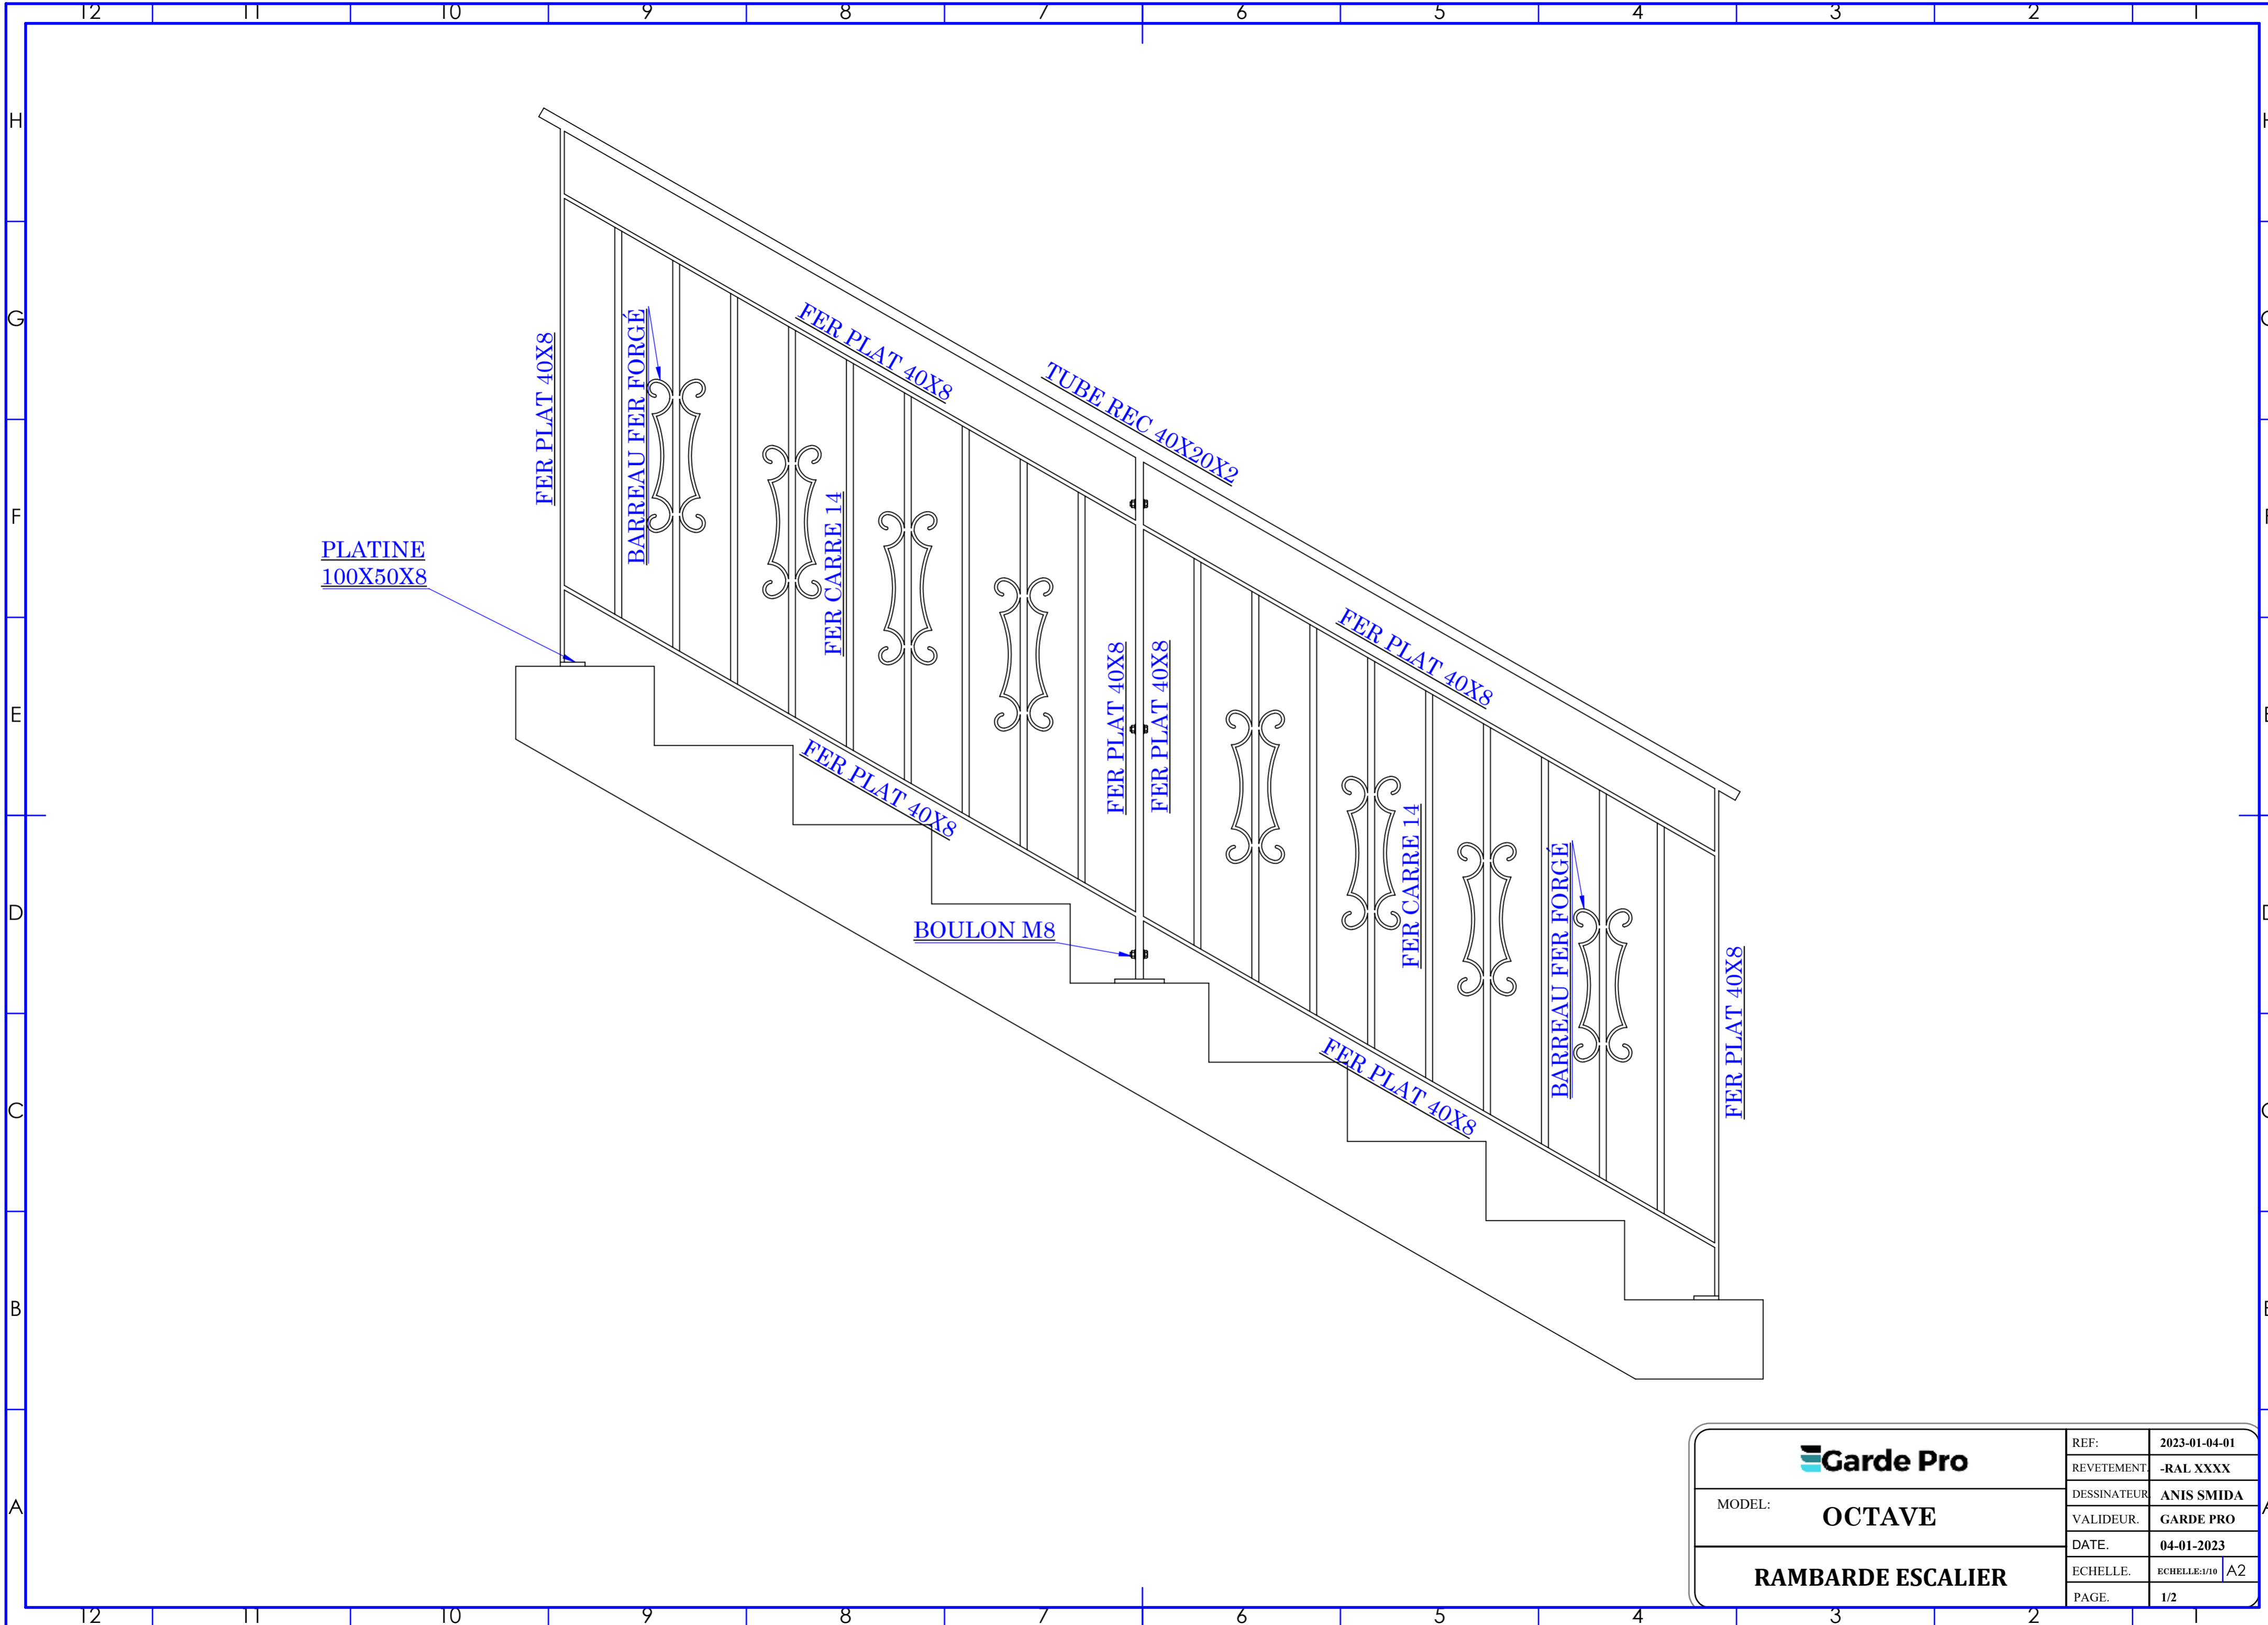

	REF:	2023-01-04-01
	RETEMENT	-RAL XXXX
MODEL: <b>OCTAVE</b>	DESSINATEUR	ANIS SMIDA
	VALIDEUR	GARDE PRO
<b>RAMBARDE ESCALIER</b>	DATE:	04-01-2023
	ECHELLE:	ECHELLE:1/10 A2
	PAGE:	1/2