
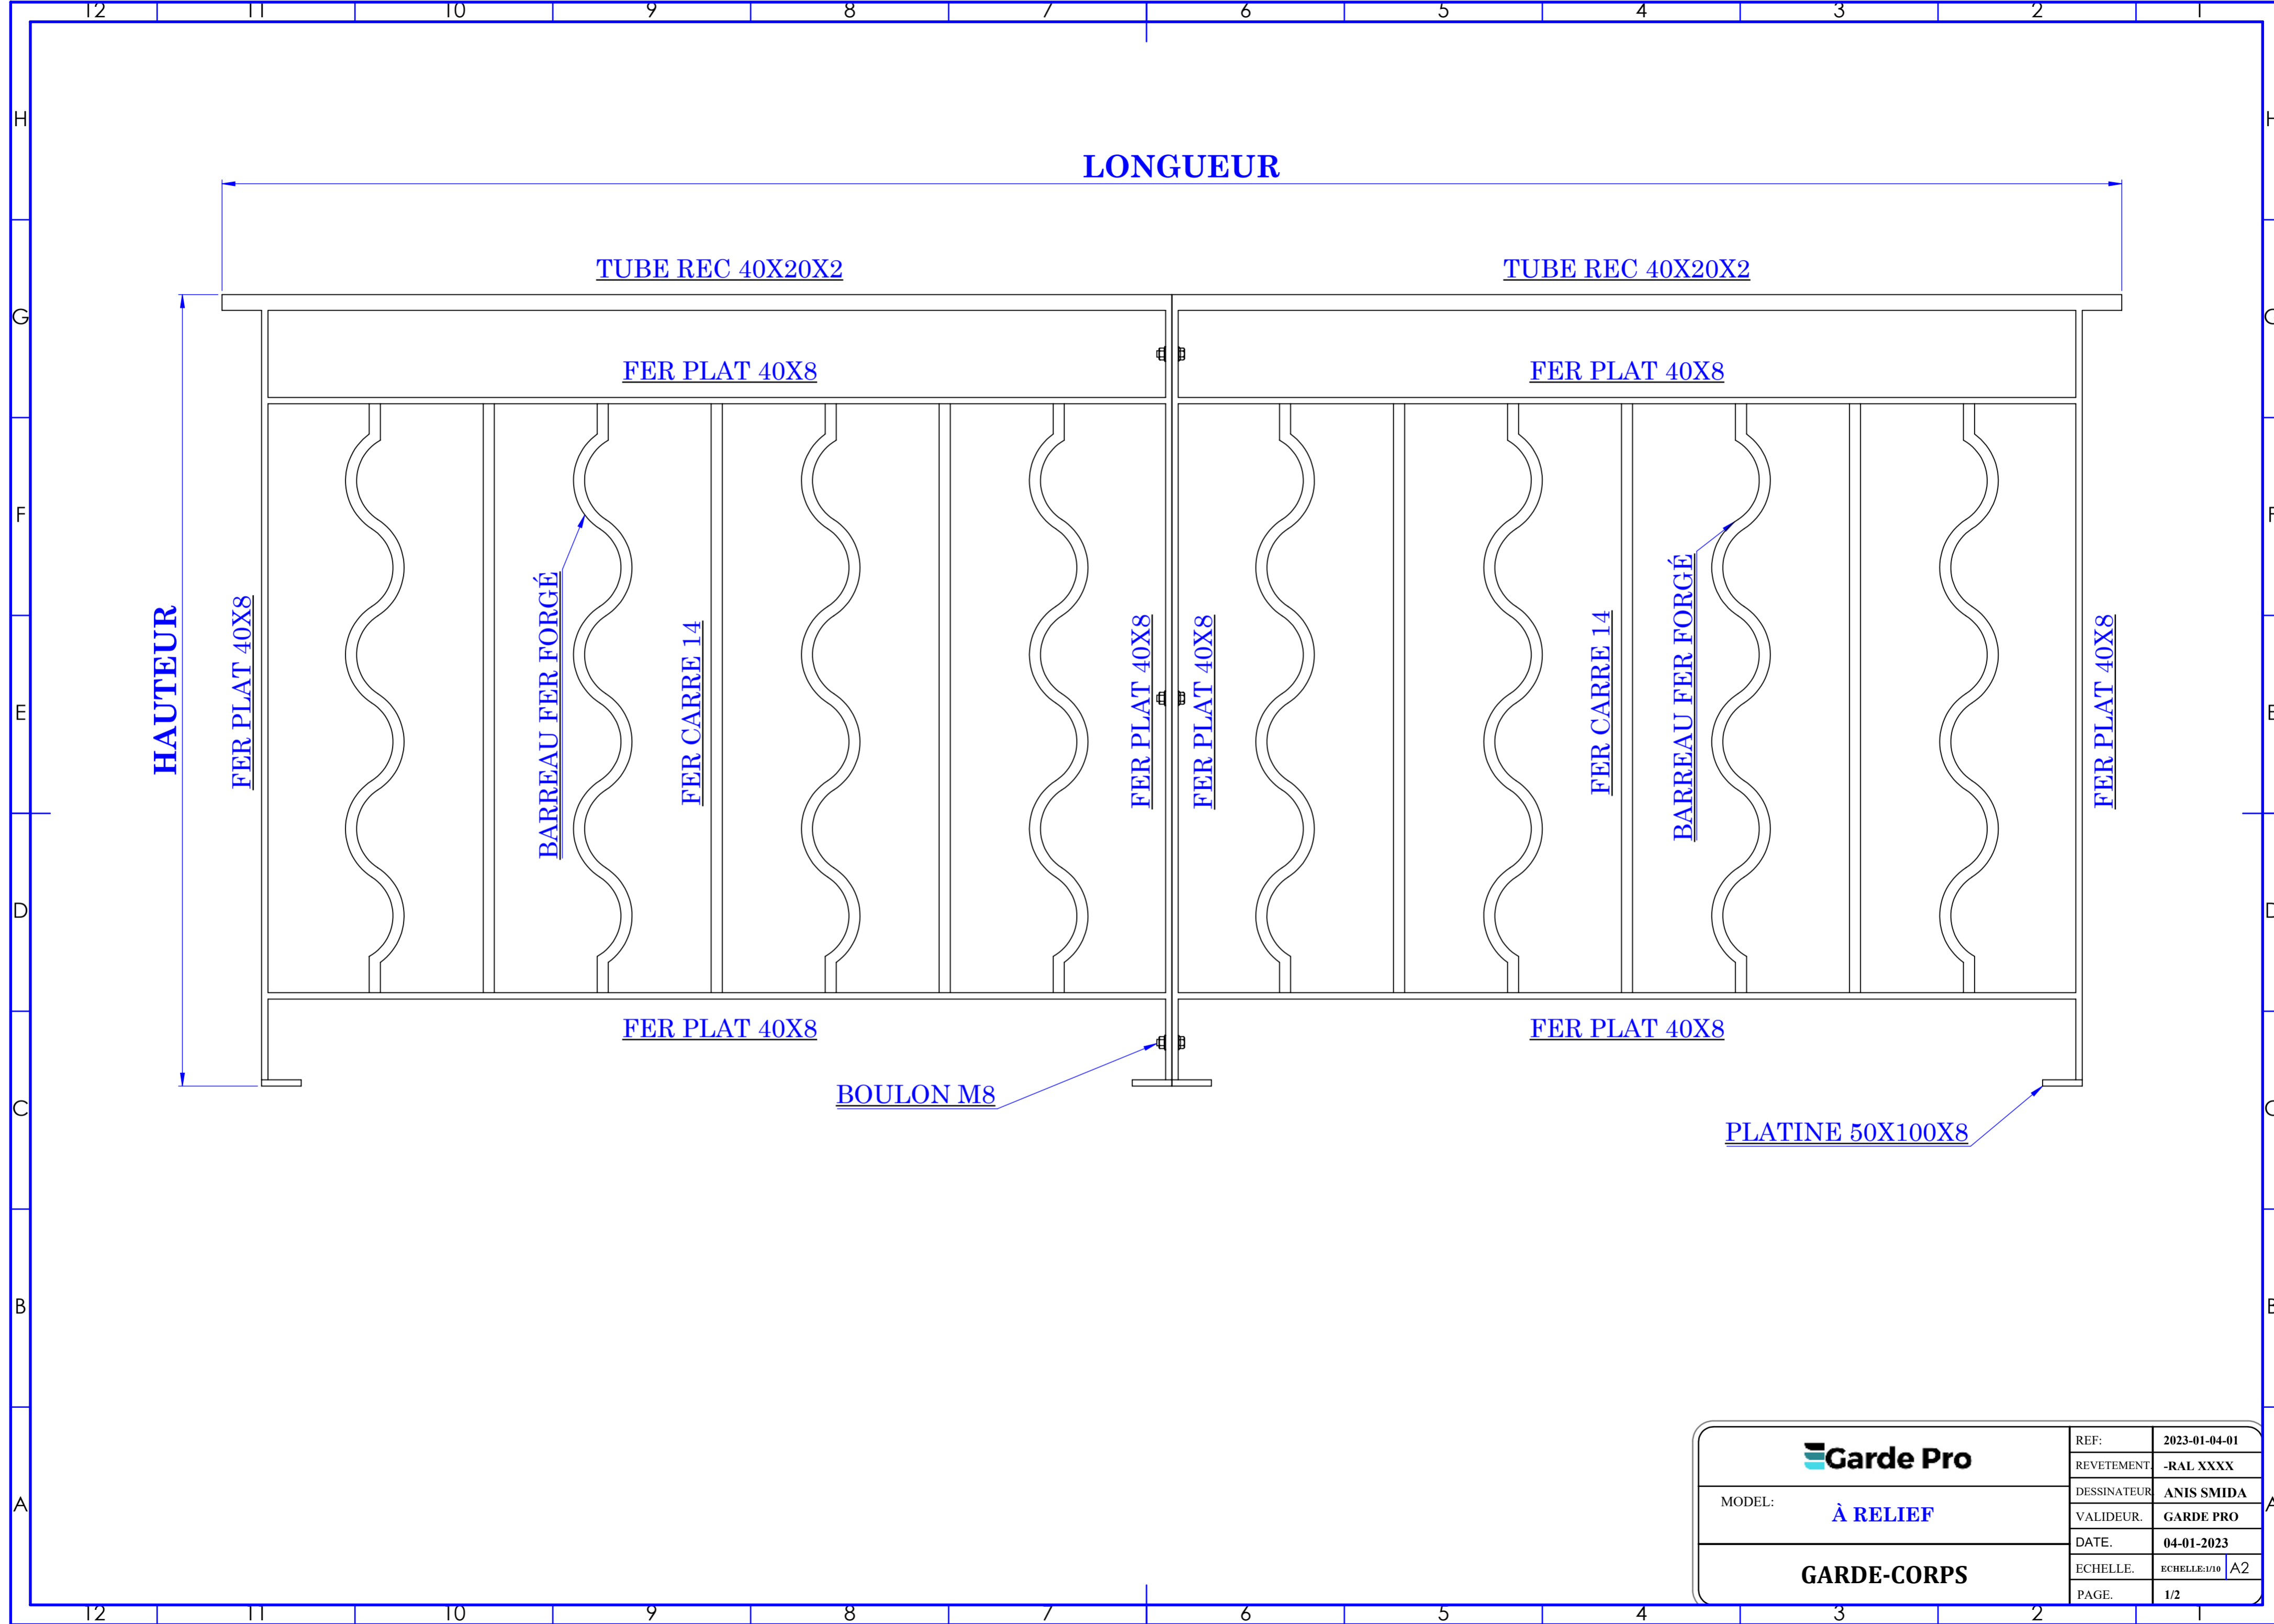



DÉTAIL A
ECHELLE 2 : 5

 MODEL: À RELIEF	REF:	2023-01-04-01
	REVETEMENT:	-RAL XXXX
GARDE-CORPS	DESSINATEUR:	ANIS SMIDA
	VALIDEUR:	GARDE PRO
	DATE:	04-01-2023
	ECHELLE:	ECHELLE:1/10 A2
	PAGE:	1/2



	REF:	2023-01-04-01
	REVETEMENT:	-RAL XXXX
MODEL: À RELIEF	DESSINATEUR:	ANIS SMIDA
	VALIDEUR:	GARDE PRO
GARDE-CORPS	DATE:	04-01-2023
	ECHELLE:	ECHELLE:1/10 A2
	PAGE:	1/2