
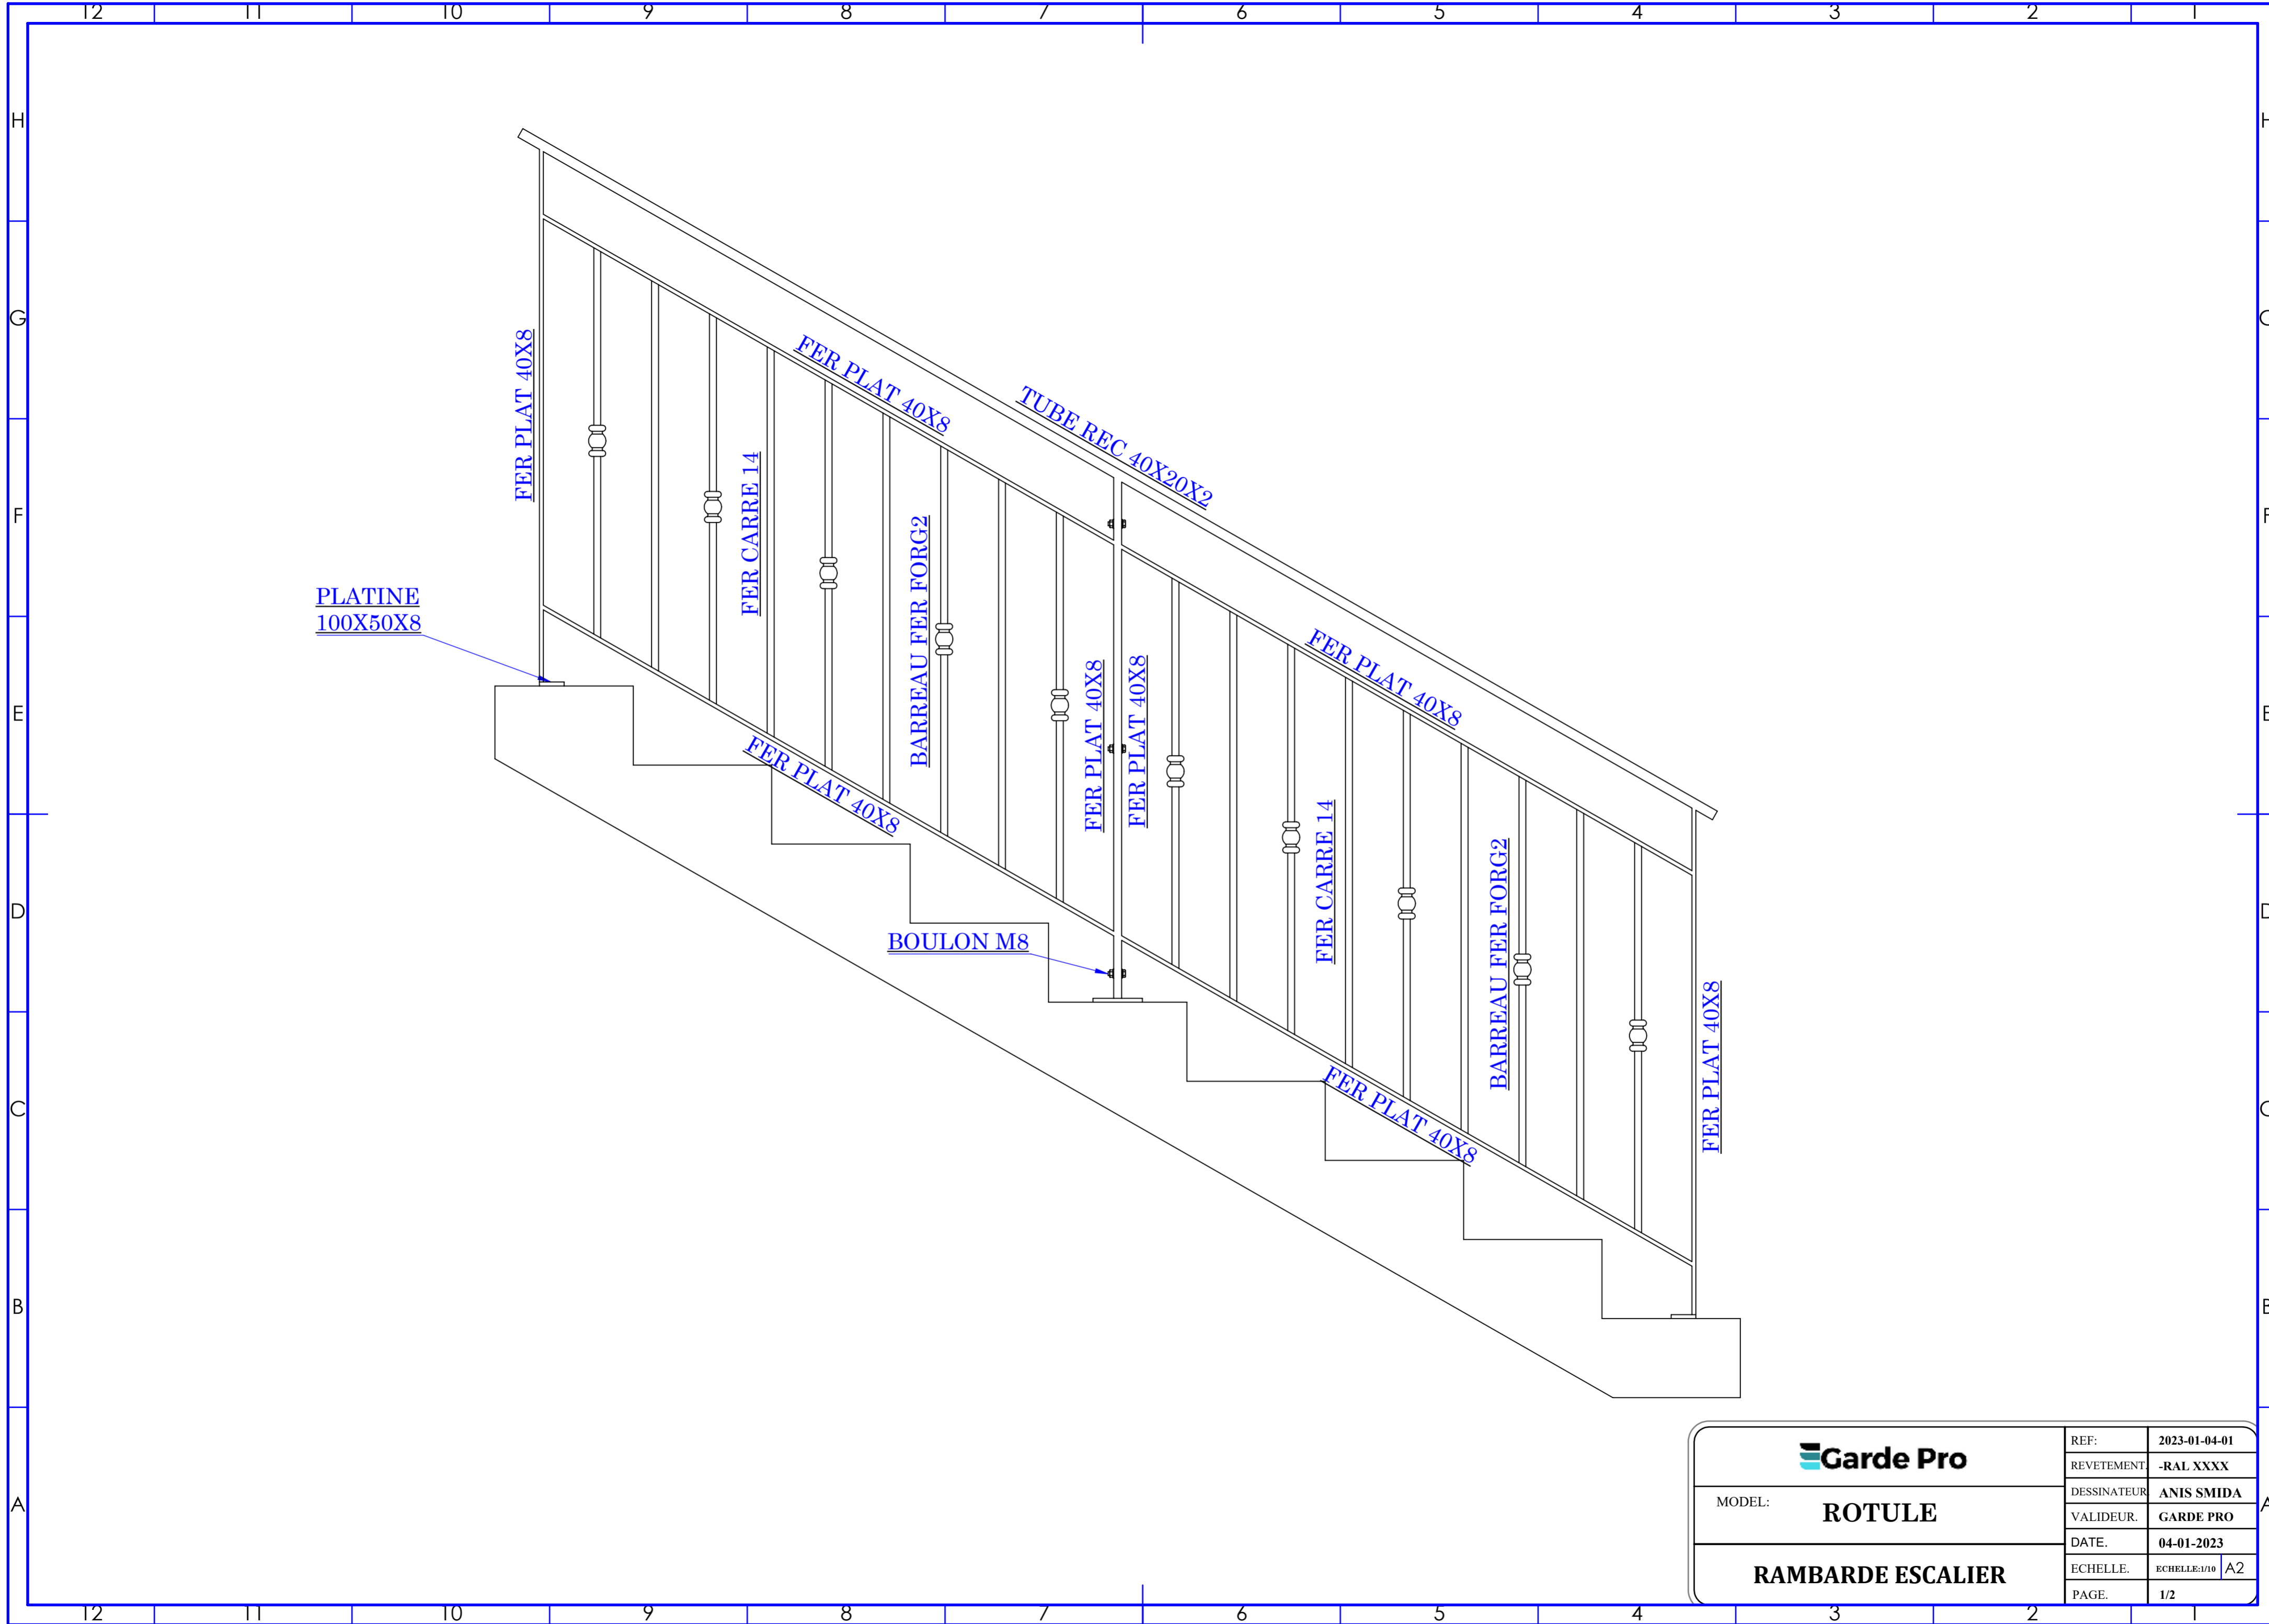



DÉTAIL N  
ECHELLE 1 : 4

	REF:	2023-01-04-01
	REVETEMENT	-RAL XXXX
MODEL: <b>ROTULE</b>	DESSINATEUR	ANIS SMIDA
	VALIDEUR	GARDE PRO
<b>RAMBARDE ESCALIER</b>	DATE:	04-01-2023
	ECHELLE:	ECHELLE:1/10 A2
	PAGE:	1/2



	REF:	2023-01-04-01
	RETEMENT	-RAL XXXX
MODEL: <b>ROTULE</b>	DESSINATEUR	ANIS SMIDA
	VALIDEUR	GARDE PRO
<b>RAMBARDE ESCALIER</b>	DATE:	04-01-2023
	ECHELLE:	ECHELLE:1/10 A2
	PAGE:	1/2