


Garde Pro

MODEL: **IRIS**

CLÔTURE

REF:	2023-01-04-01
RETEVEMENT	-RAL XXXX
DESSINATEUR	ANIS SMIDA
VALIDEUR.	GARDE PRO
DATE.	04-01-2023
ECHELLE.	ECHELLE:1/10 A2
PAGE.	1/2

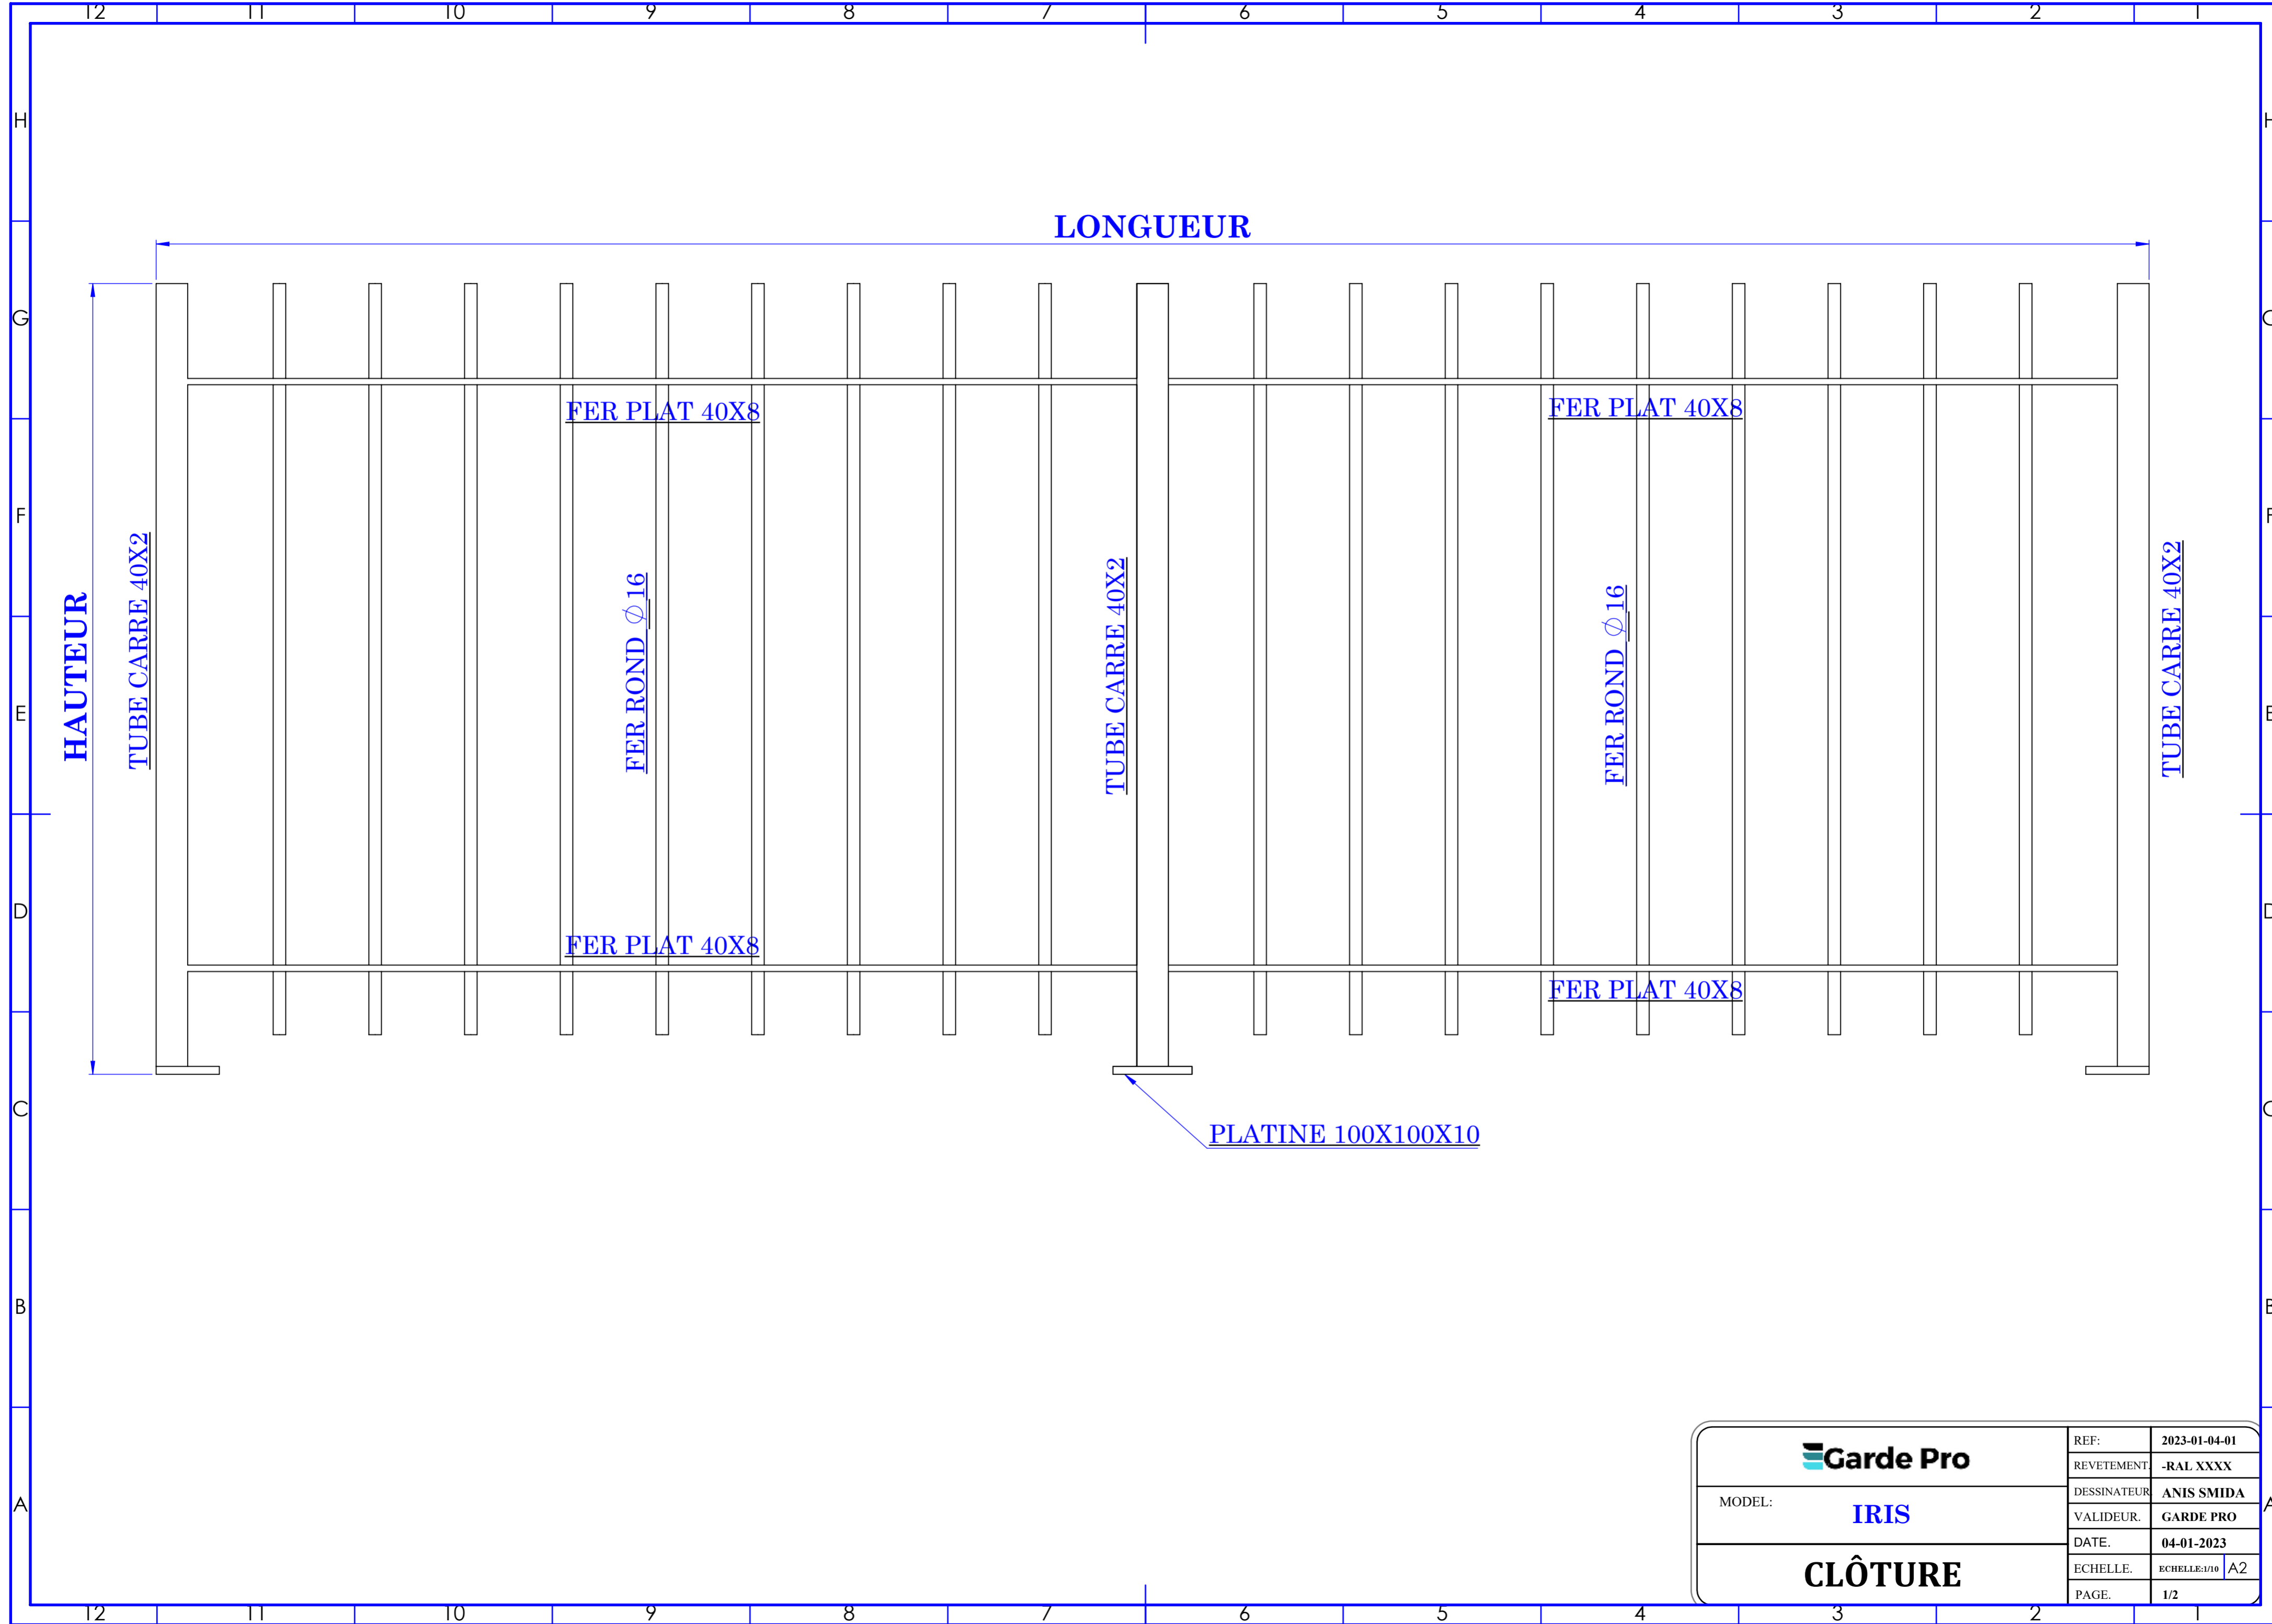

REF:	2023-01-04-01
	REVETEMENT -RAL XXXX
MODEL:	DESSINATEUR ANIS SMIDA
	VALIDEUR GARDE PRO
CLÔTURE	
ECHELLE:	ECHELLE:1/10 A2
PAGE:	1/2