



DÉTAIL A
ECHELLE 2 : 5

MODEL:	Garde Pro	REF:	2023-01-04-01
	CLASSIQUE	RETEMENT:	-RAL XXXX
GARDE-CORPS		DESSINATEUR:	ANIS SMIDA
		VALIDEUR:	GARDE PRO
		DATE:	04-01-2023
		ECHELLE:	ECHELLE:1/10 A2
		PAGE:	1/2

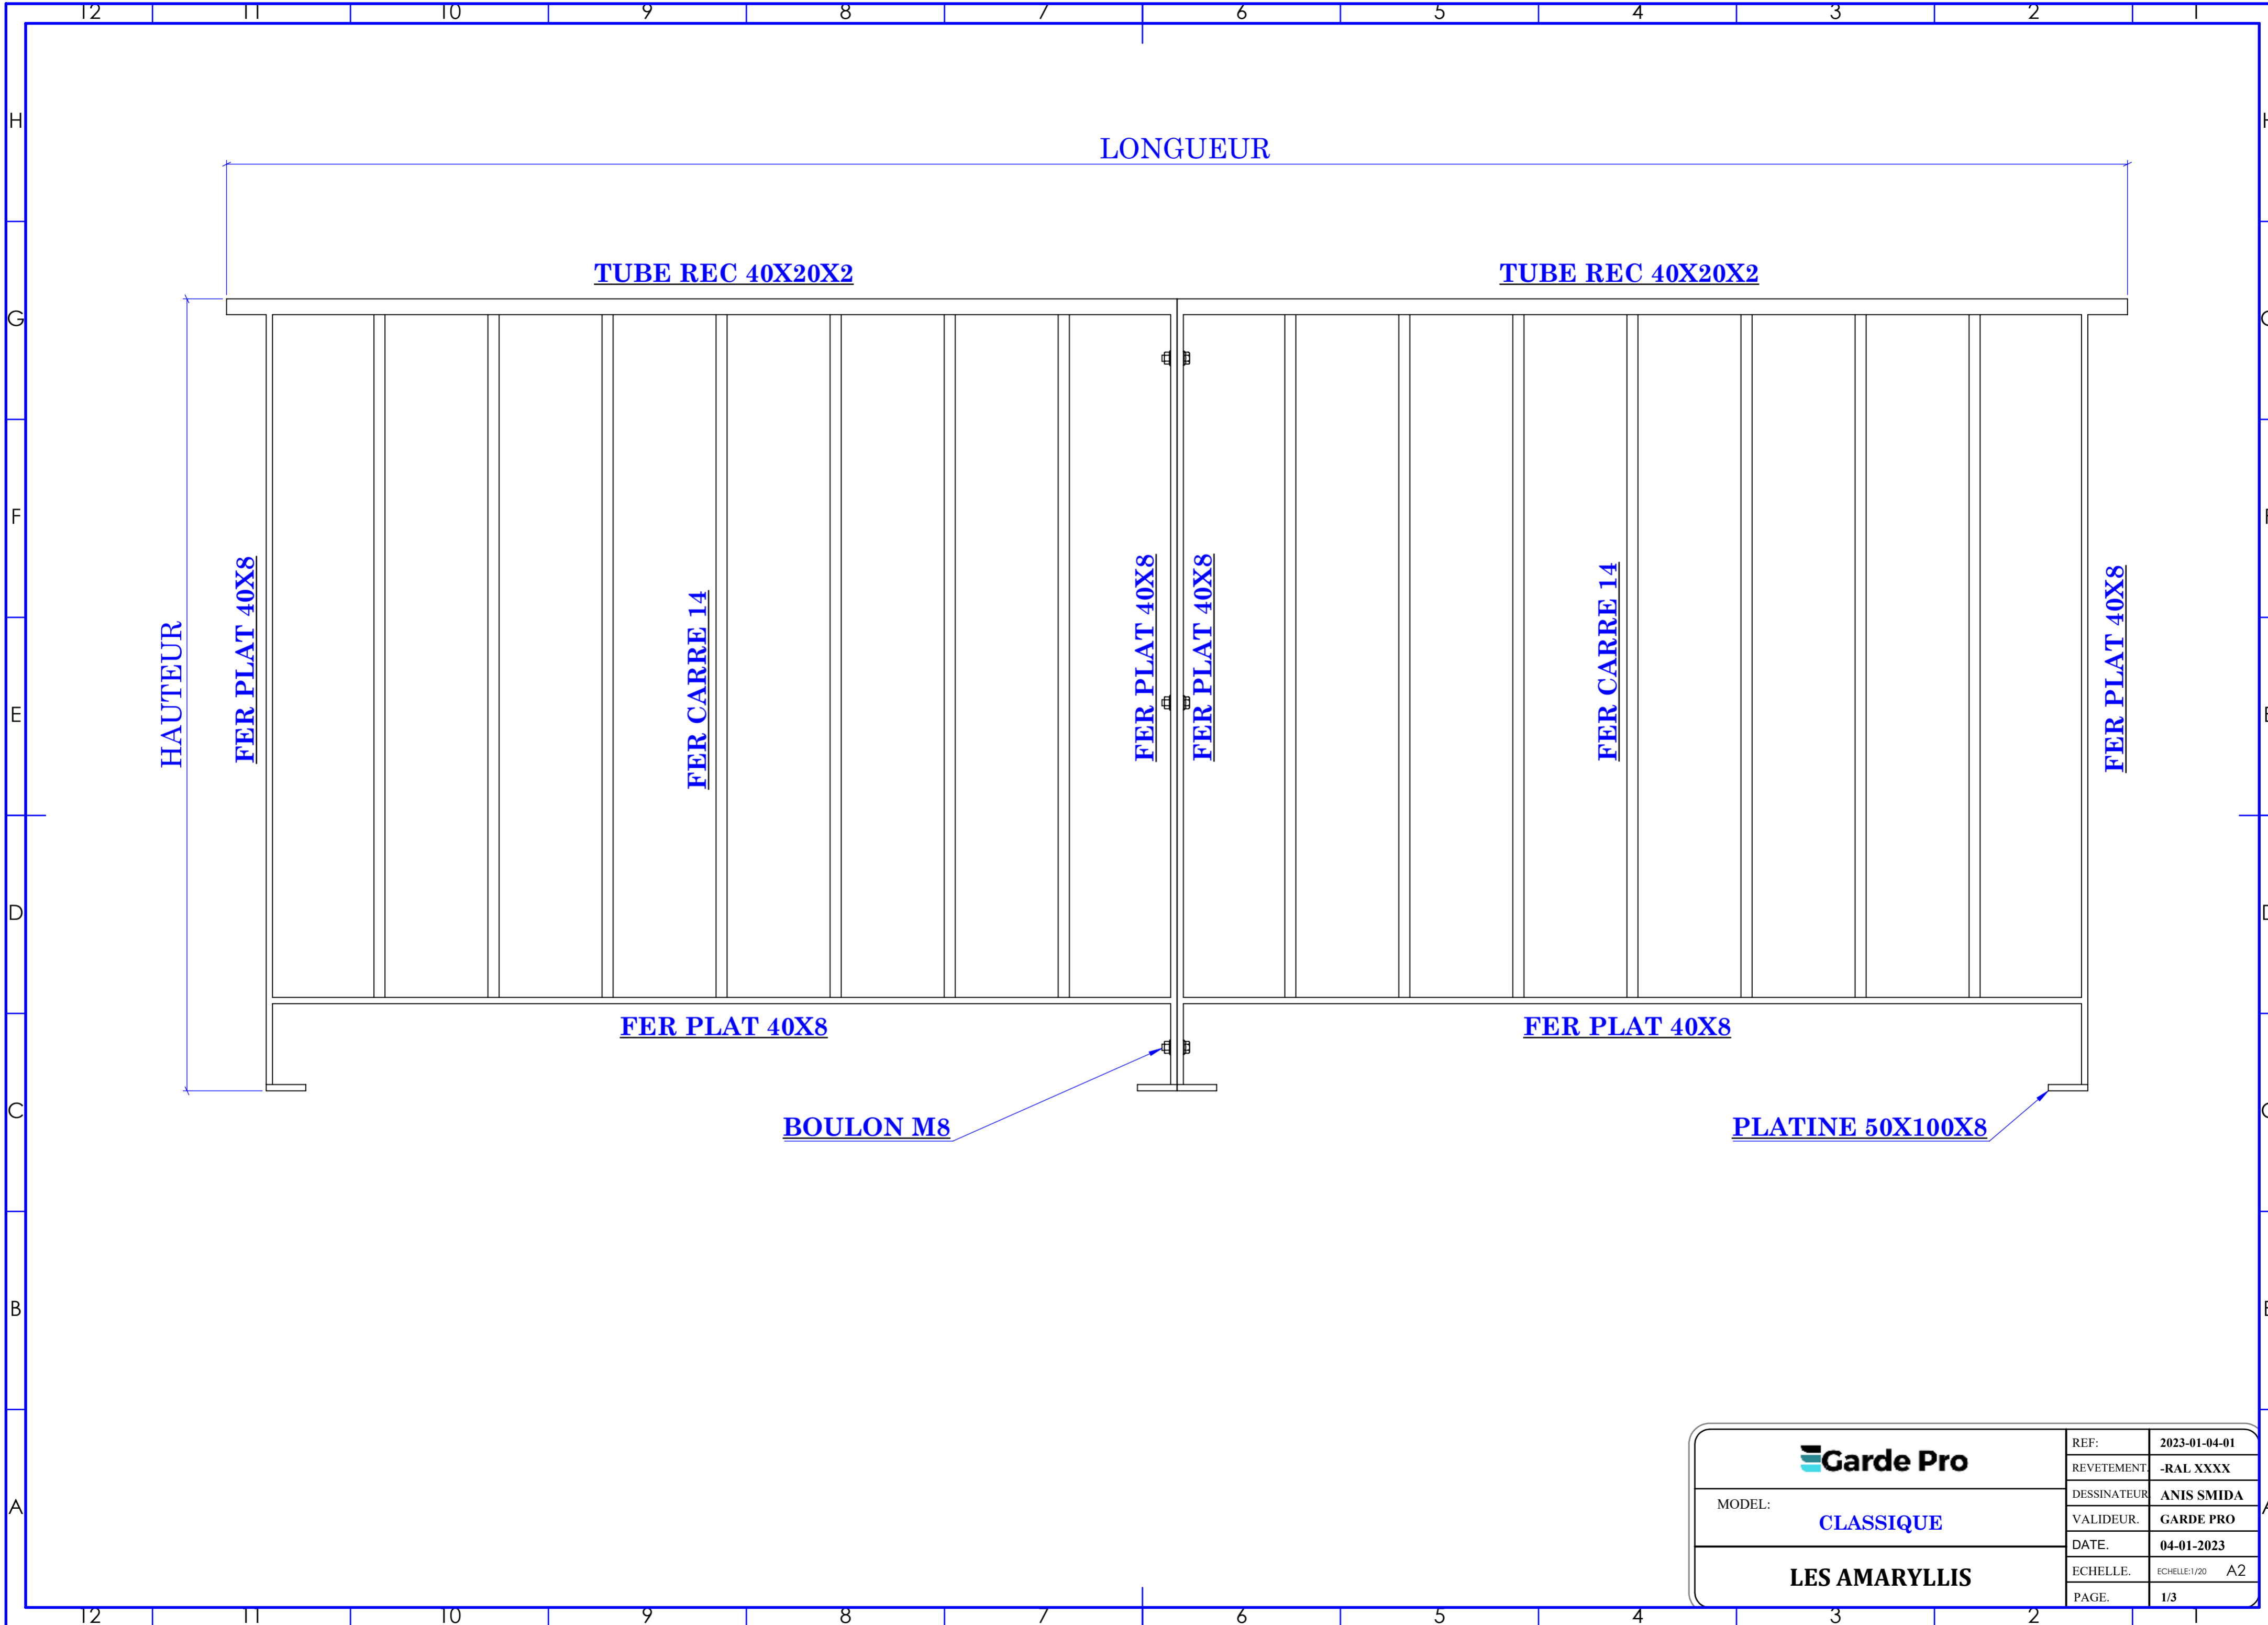

 MODEL: CLASSIQUE	REF:	2023-01-04-01
	REVETEMENT:	-RAL XXXX
LES AMARYLLIS	DESSINATEUR:	ANIS SMIDA
	VALIDEUR:	GARDE PRO
	DATE:	04-01-2023
	ECHELLE:	ECHELLE:1/20 A2
	PAGE:	1/3