



DÉTAIL G
ECHELLE 1 : 4

MODEL:	GRAPHIQUE	REF:	2023-01-04-01
	RAMBARDE ESCALIER	RETEVEMENT	-RAL XXXX
DESSINATEUR		ANIS SMIDA	
VALIDEUR		GARDE PRO	
DATE		04-01-2023	
		ECHELLE:	ECHELLE:1/10 A2
		PAGE:	1/2

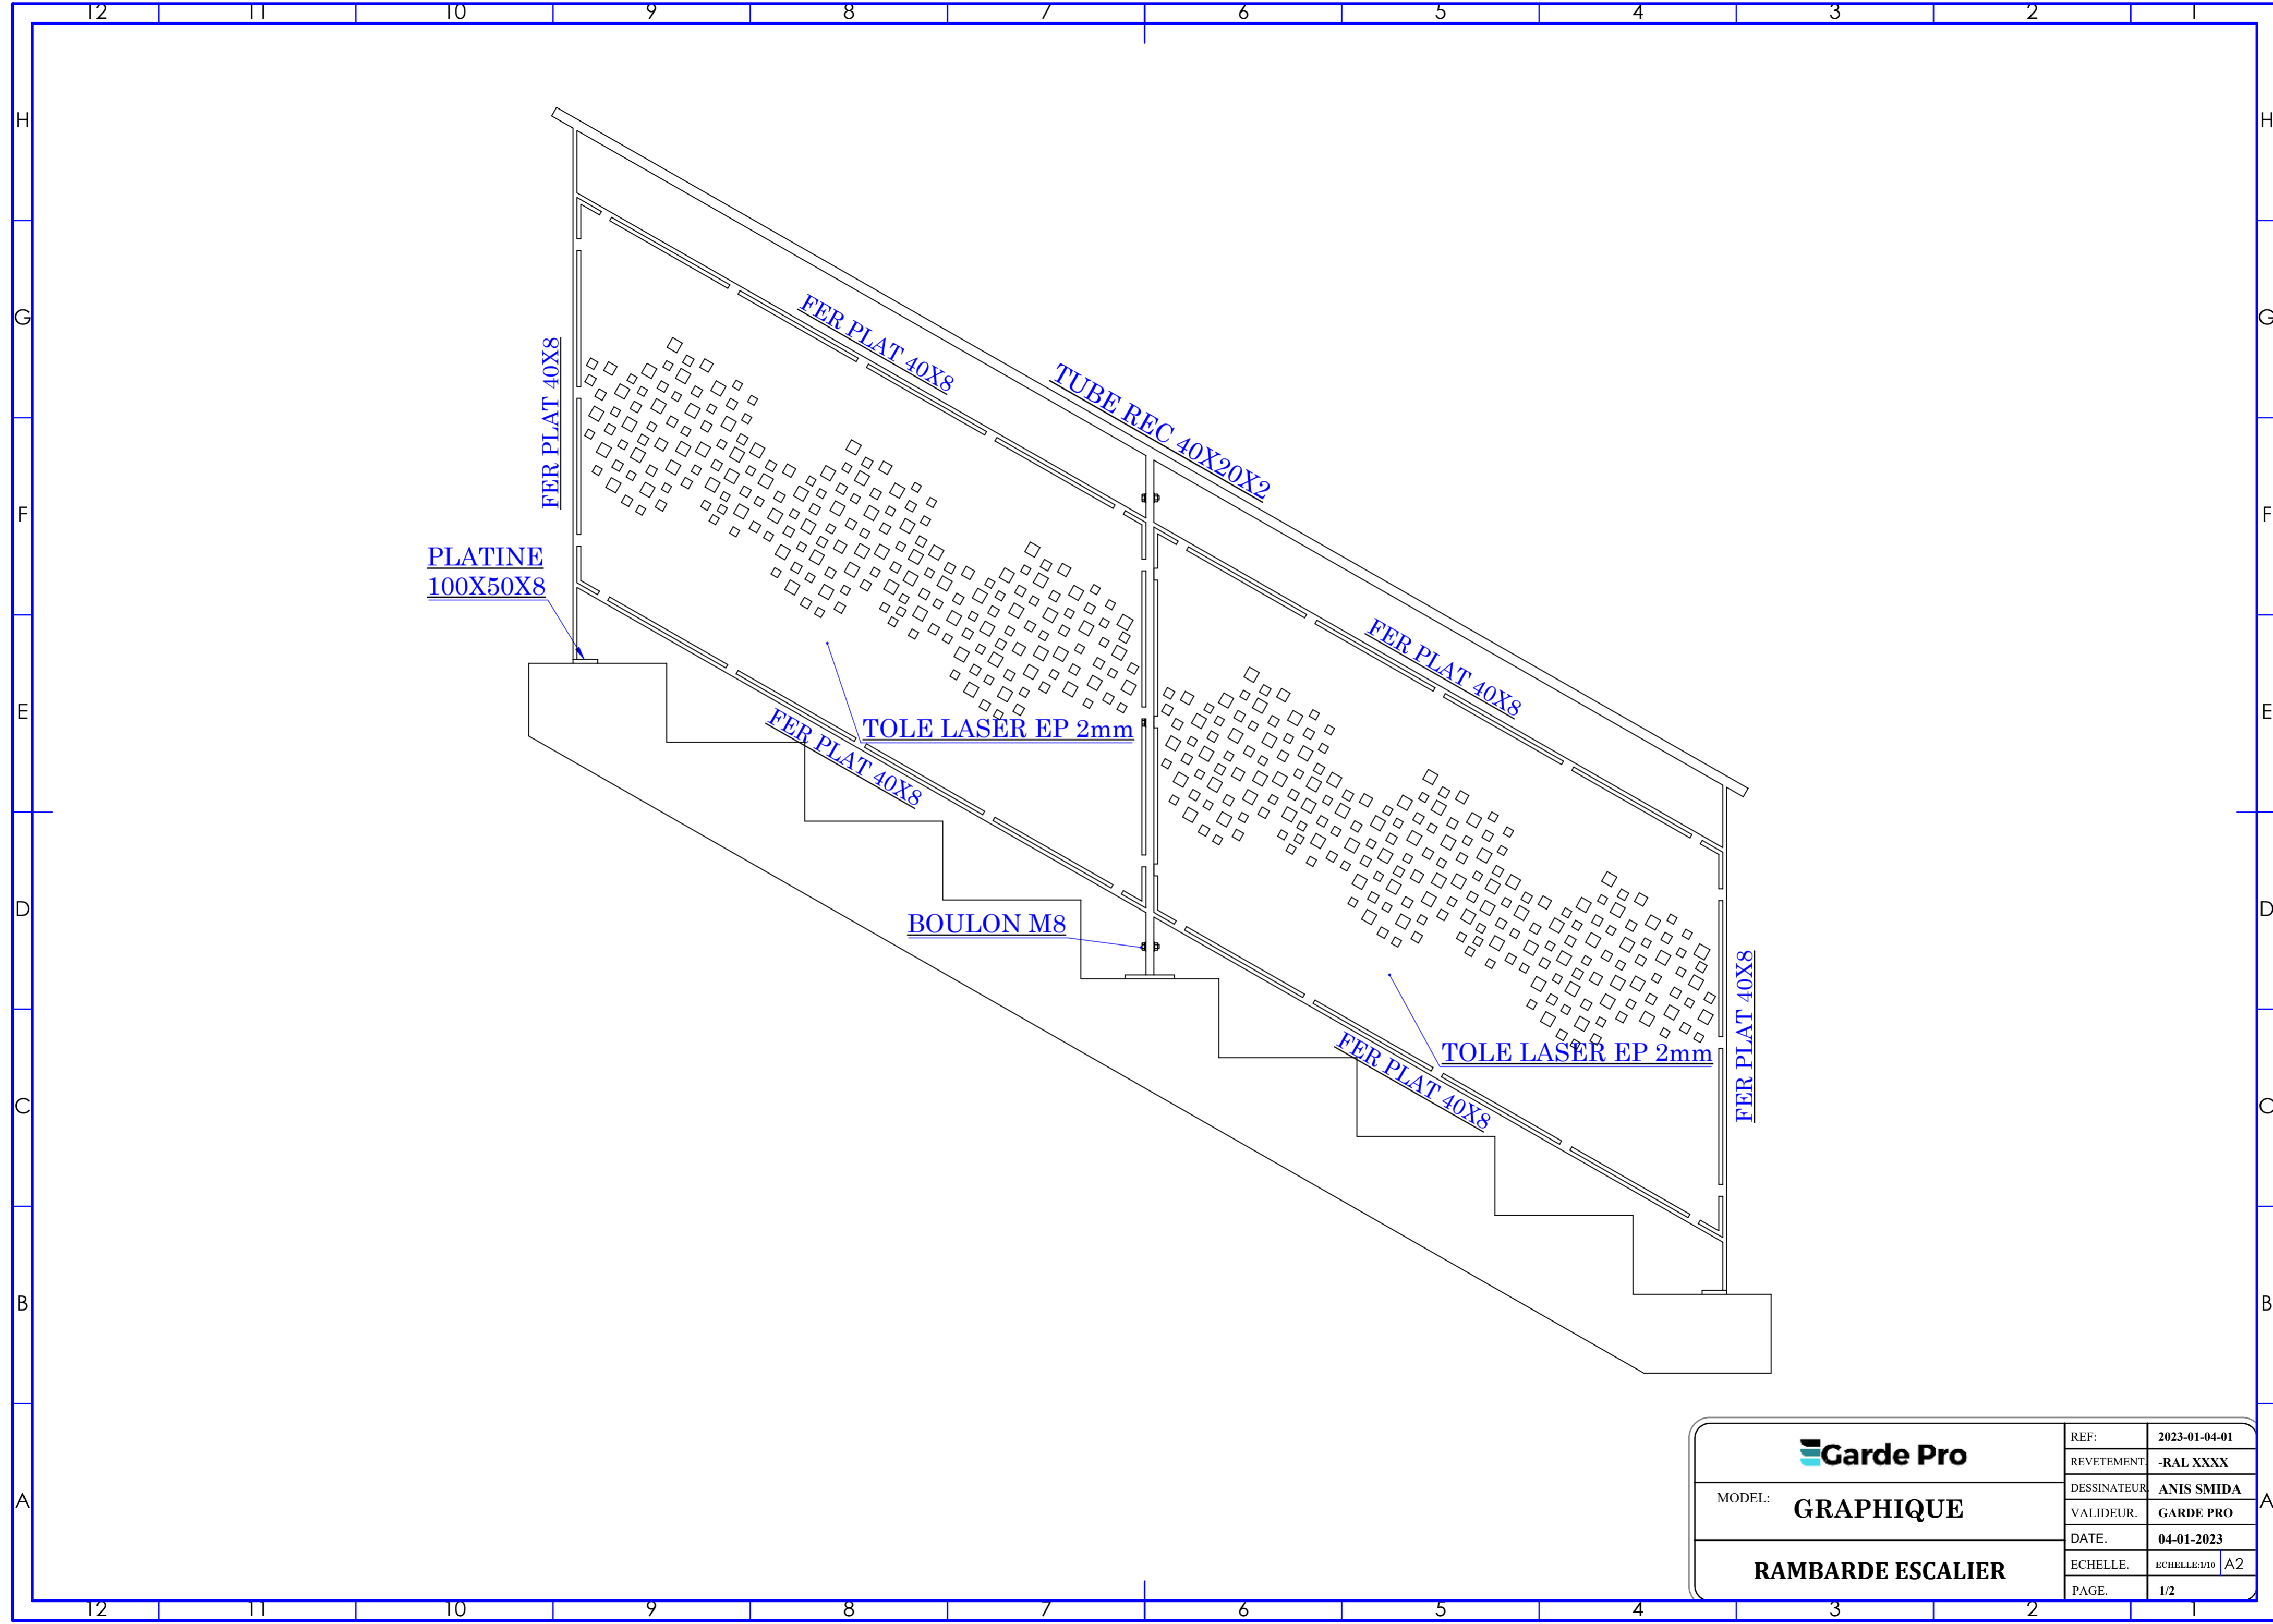

	REF:	2023-01-04-01
	REVETEMENT:	-RAL XXXX
MODEL: GRAPHIQUE	DESSINATEUR:	ANIS SMIDA
	VALIDEUR:	GARDE PRO
RAMBARDE ESCALIER	DATE:	04-01-2023
	ECHELLE:	ECHELLE:1/10 A2
	PAGE:	1/2