
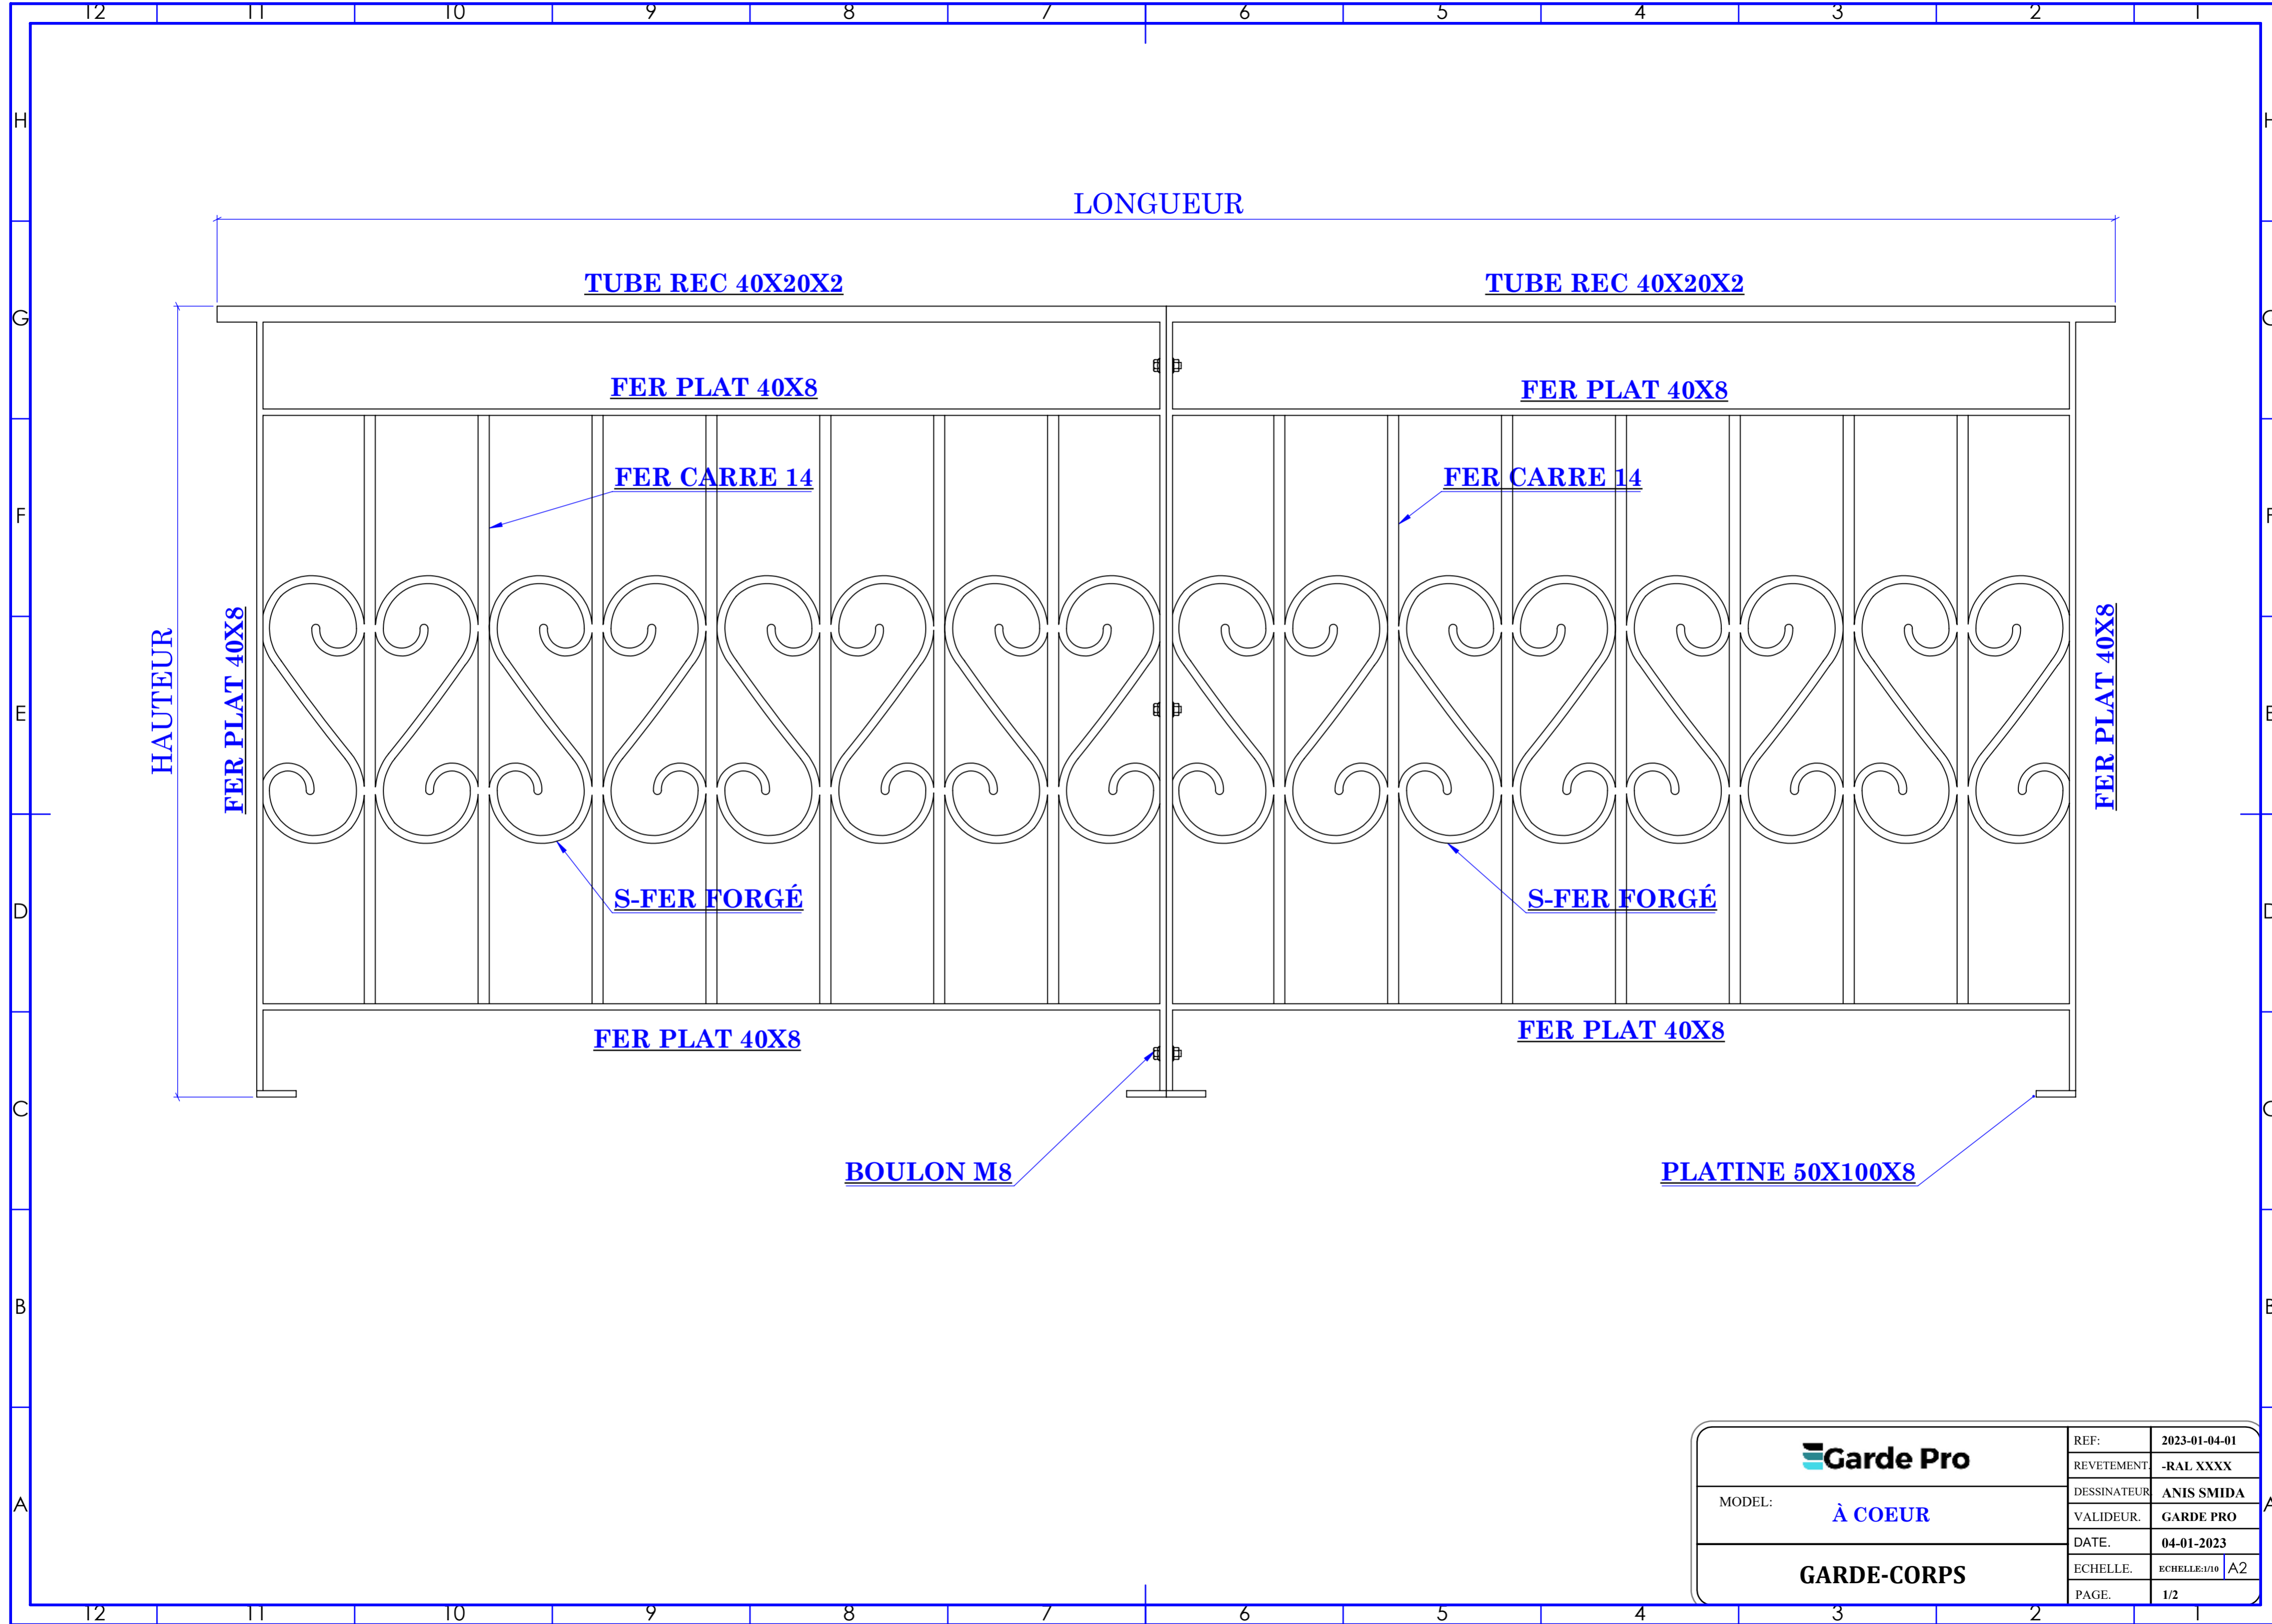


DÉTAIL B
ECHELLE 2 : 5

 MODEL: À COEUR	REF:	2023-01-04-01
	REVETEMENT:	-RAL XXXX
GARDE-CORPS	DESSINATEUR:	ANIS SMIDA
	VALIDEUR:	GARDE PRO
	DATE:	04-01-2023
	ECHELLE:	ECHELLE:1/10 A2
	PAGE:	1/2



TUBE REC 40X20X2

TUBE REC 40X20X2

FER PLAT 40X8

FER PLAT 40X8

FER CARRE 14

FER CARRE 14

S-FER FORGÉ

S-FER FORGÉ

FER PLAT 40X8

FER PLAT 40X8

BOULON M8

PLATINE 50X100X8

Garde Pro

MODEL: **À COEUR**

GARDE-CORPS

REF:	2023-01-04-01
REVETEMENT	-RAL XXXX
DESSINATEUR	ANIS SMIDA
VALIDEUR	GARDE PRO
DATE	04-01-2023
ECHELLE:	ECHELLE:1/10 A2
PAGE:	1/2