


DÉTAIL B
ECHELLE 1 : 4


REF:	2023-01-04-01
	REVETEMENT -RAL XXXX
DESSINATEUR	ANIS SMIDA
VALIDEUR	GARDE PRO
DATE	04-01-2023
ECHELLE	ECHELLE:1/10 A2
PAGE	1/2

Garde Pro

MODEL: **À CERCLE**

RAMBARDE ESCALIER

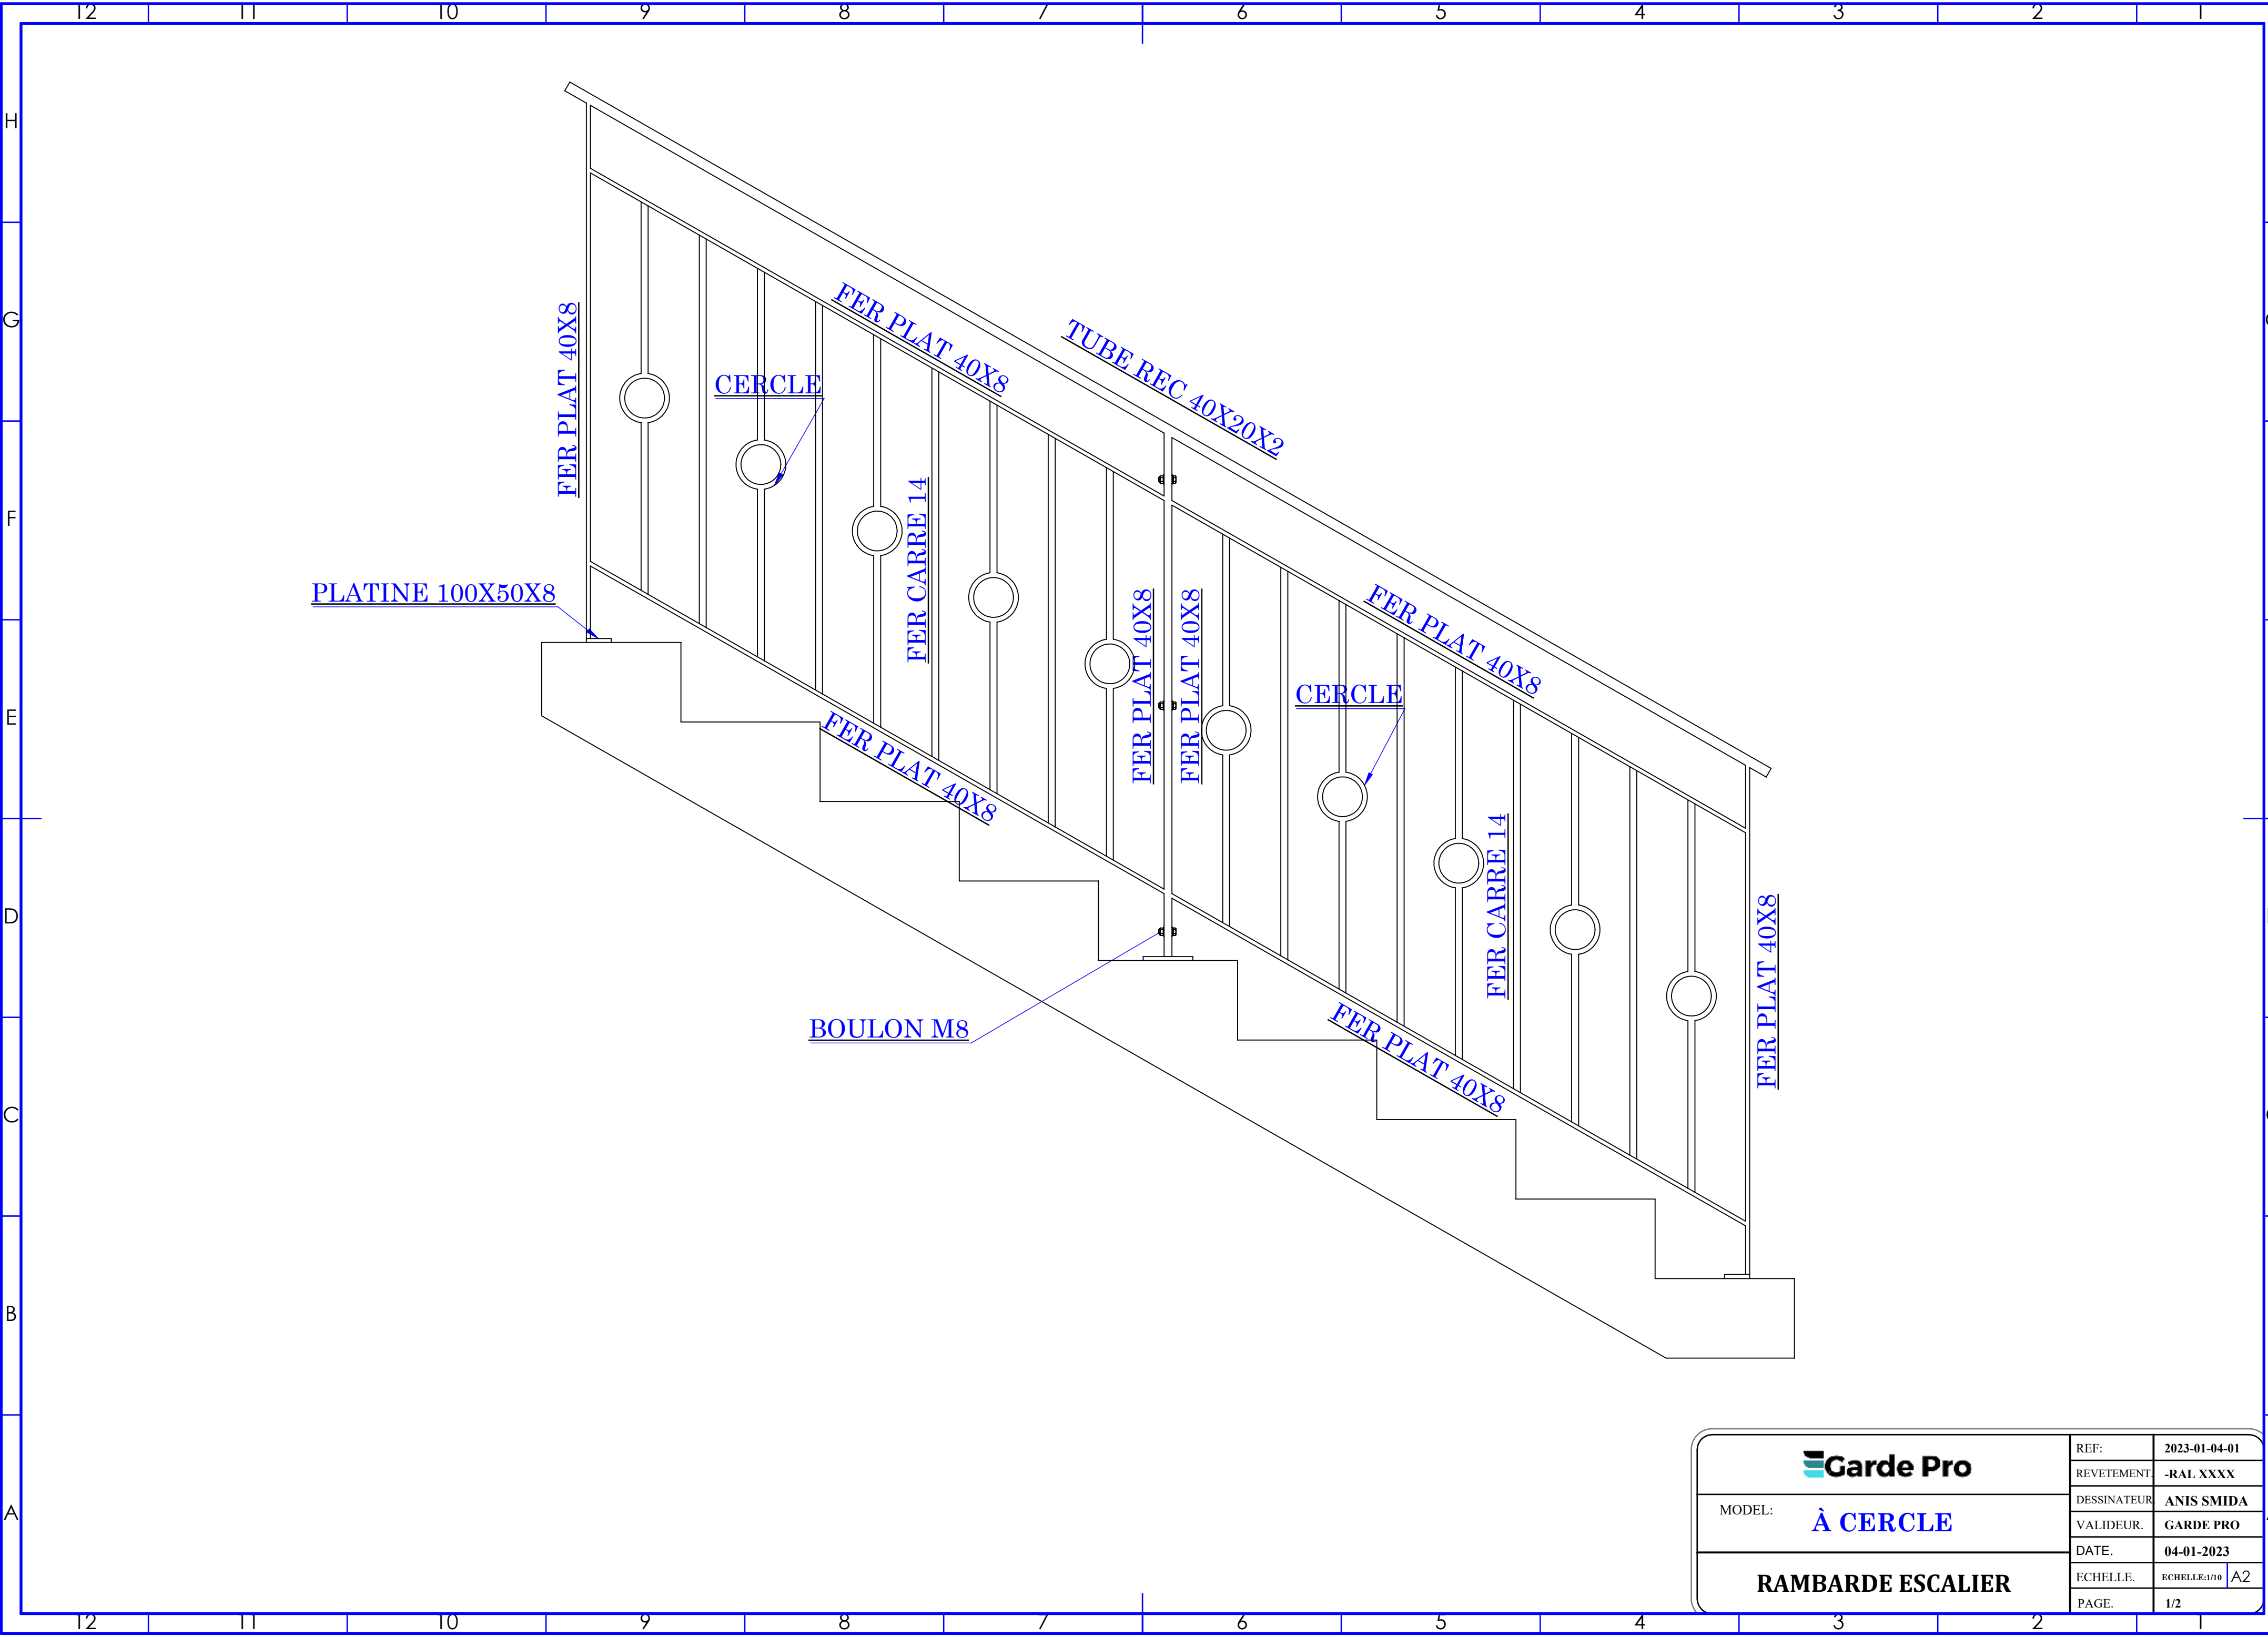

	REF:	2023-01-04-01
	RETEMENT	-RAL XXXX
MODEL: À CERCLE	DESSINATEUR	ANIS SMIDA
	VALIDEUR	GARDE PRO
RAMBARDE ESCALIER	DATE	04-01-2023
	ECHELLE:	ECHELLE:1/10 A2
	PAGE:	1/2