


DÉTAIL A  
ECHELLE 2 : 5

REF:	2023-01-04-01
	REVETEMENT -RAL XXXX
DESSINATEUR	ANIS SMIDA
VALIDEUR	GARDE PRO
DATE	04-01-2023
ECHELLE	ECHELLE:1/10 A2
PAGE	1/2

MODEL: **À CERCLE**

**GARDE-CORPS**

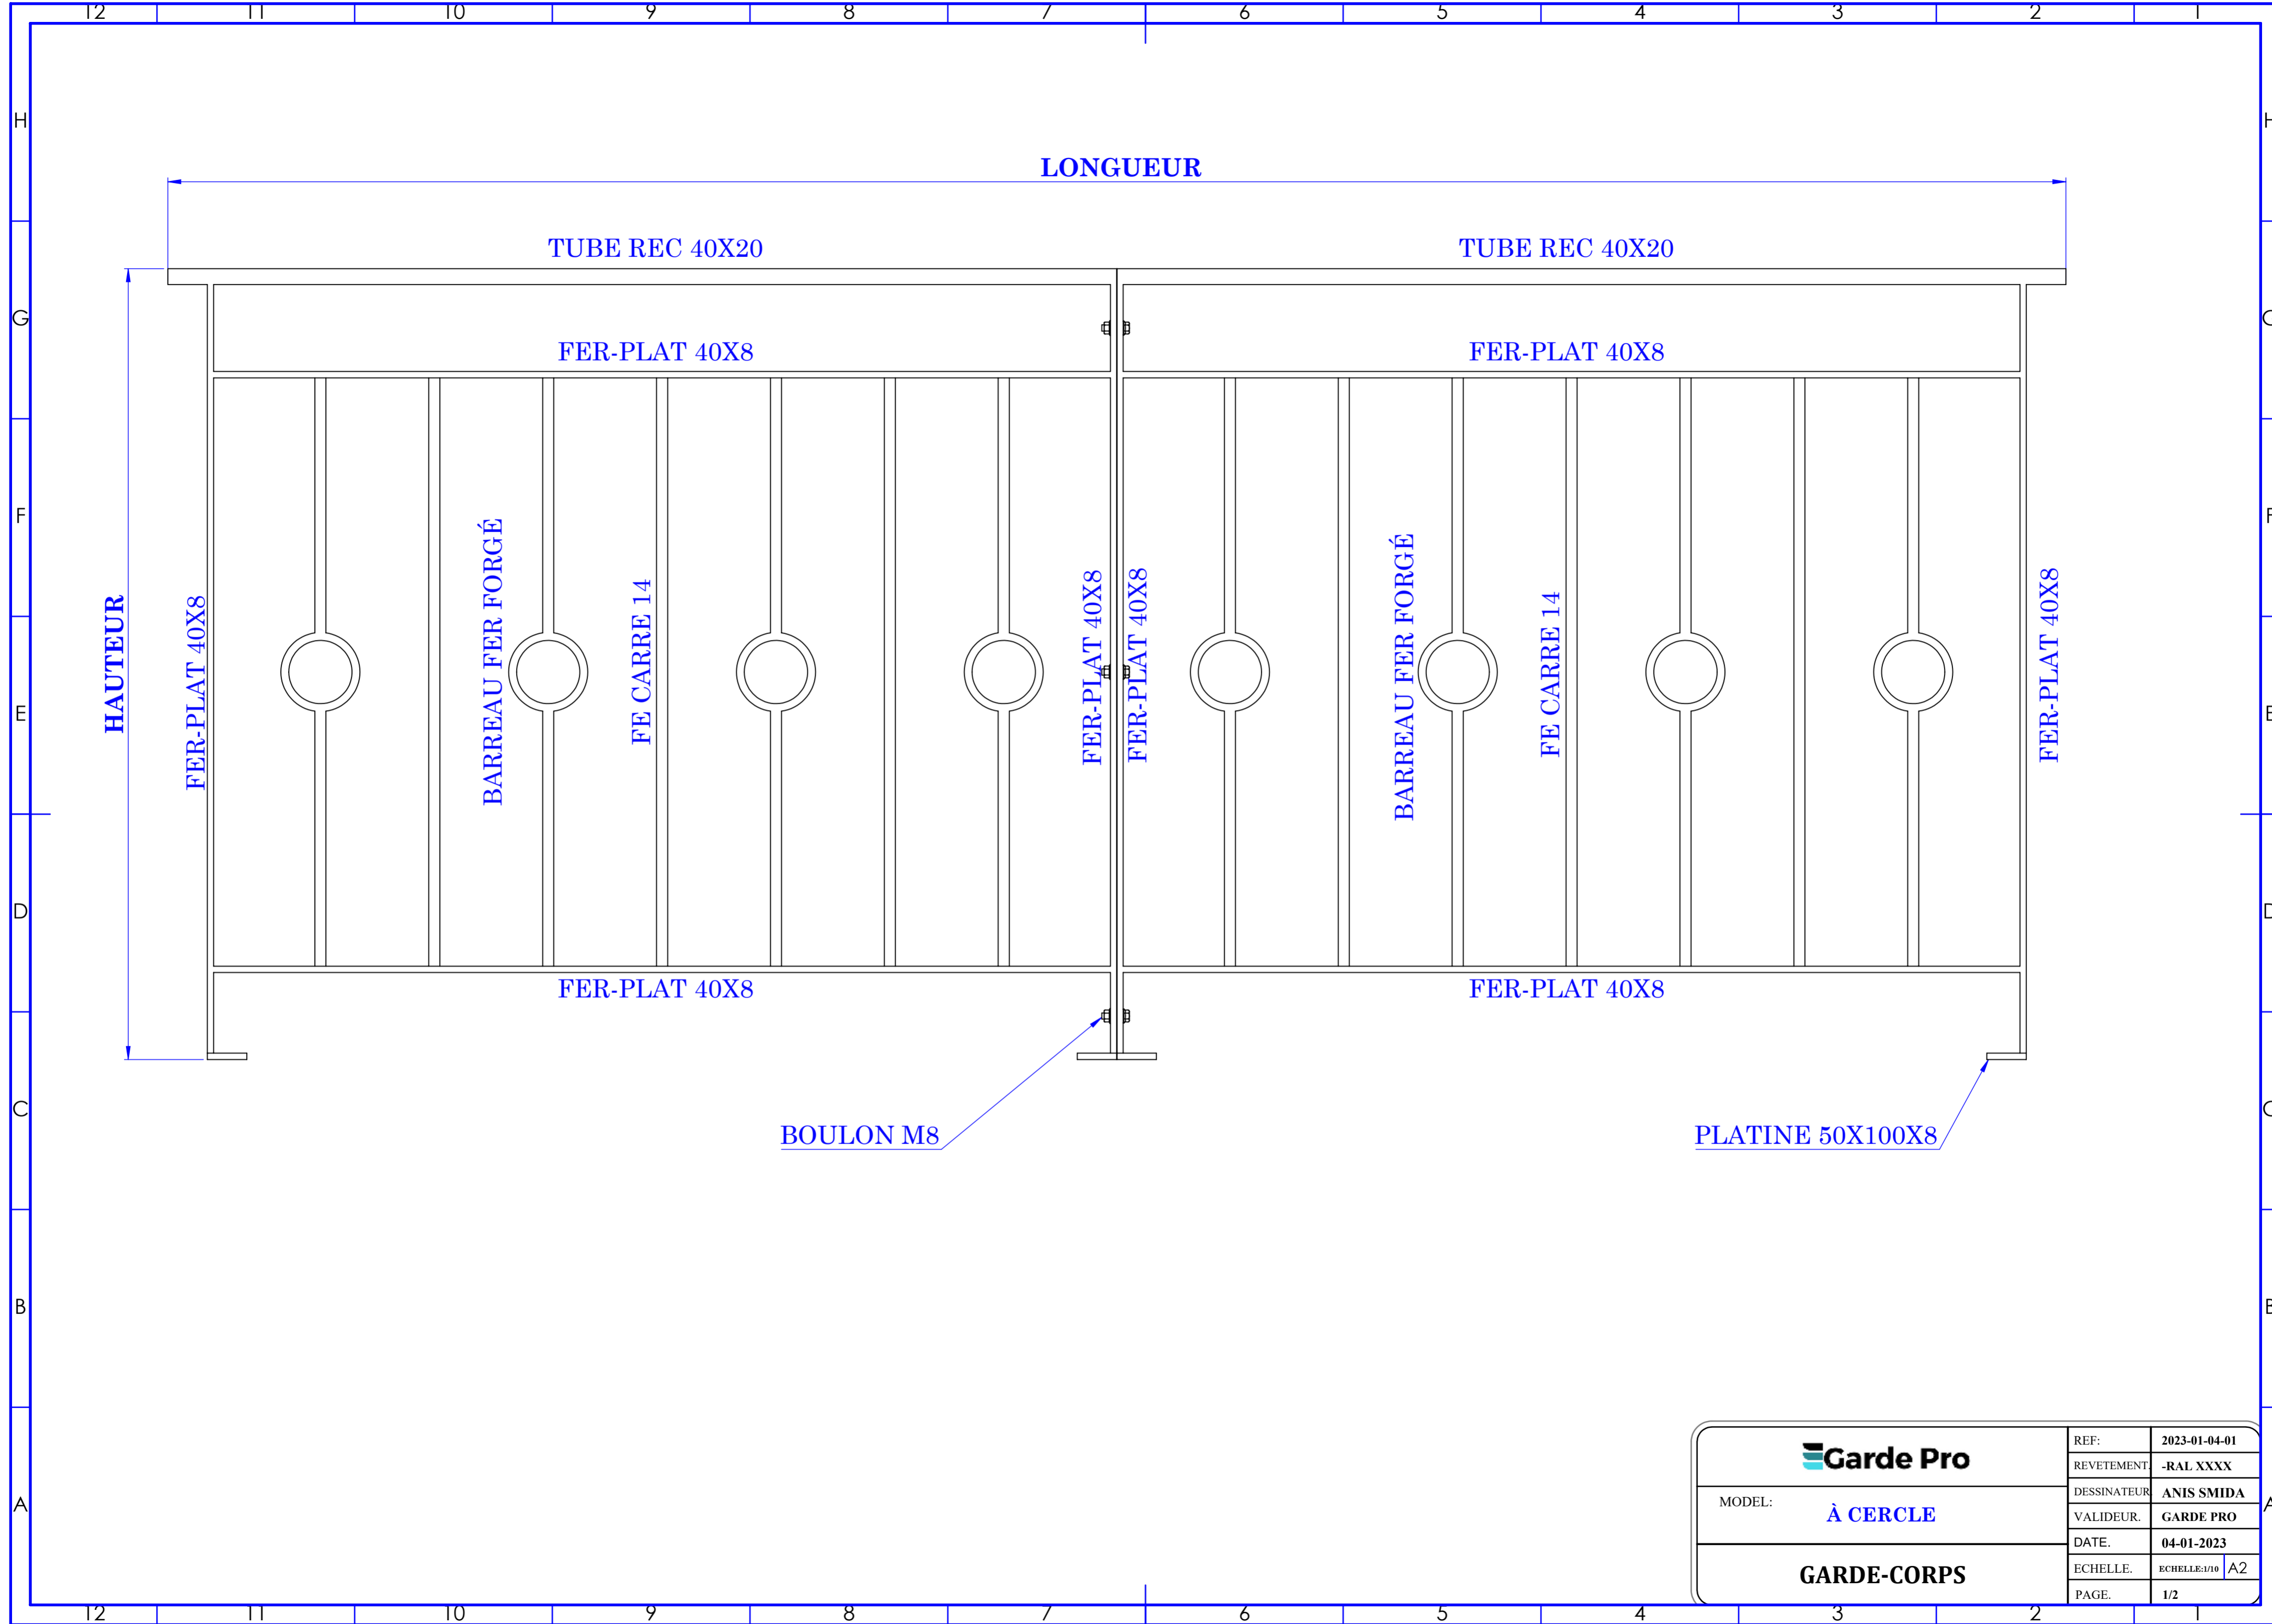

LONGUEUR

HAUTEUR

TUBE REC 40X20

TUBE REC 40X20

FER-PLAT 40X8

FER-PLAT 40X8

BARREAU FER FORGÉ

FE CARRE 14

FER-PLAT 40X8

FER-PLAT 40X8

BARREAU FER FORGÉ

FE CARRE 14

FER-PLAT 40X8

FER-PLAT 40X8

FER-PLAT 40X8

BOULON M8

PLATINE 50X100X8

**Garde Pro**

MODEL: **À CERCLE**

**GARDE-CORPS**

REF:	2023-01-04-01
REVETEMENT	-RAL XXXX
DESSINATEUR	ANIS SMIDA
VALIDEUR	GARDE PRO
DATE	04-01-2023
ECHELLE	ECHELLE:1/10 A2
PAGE	1/2