
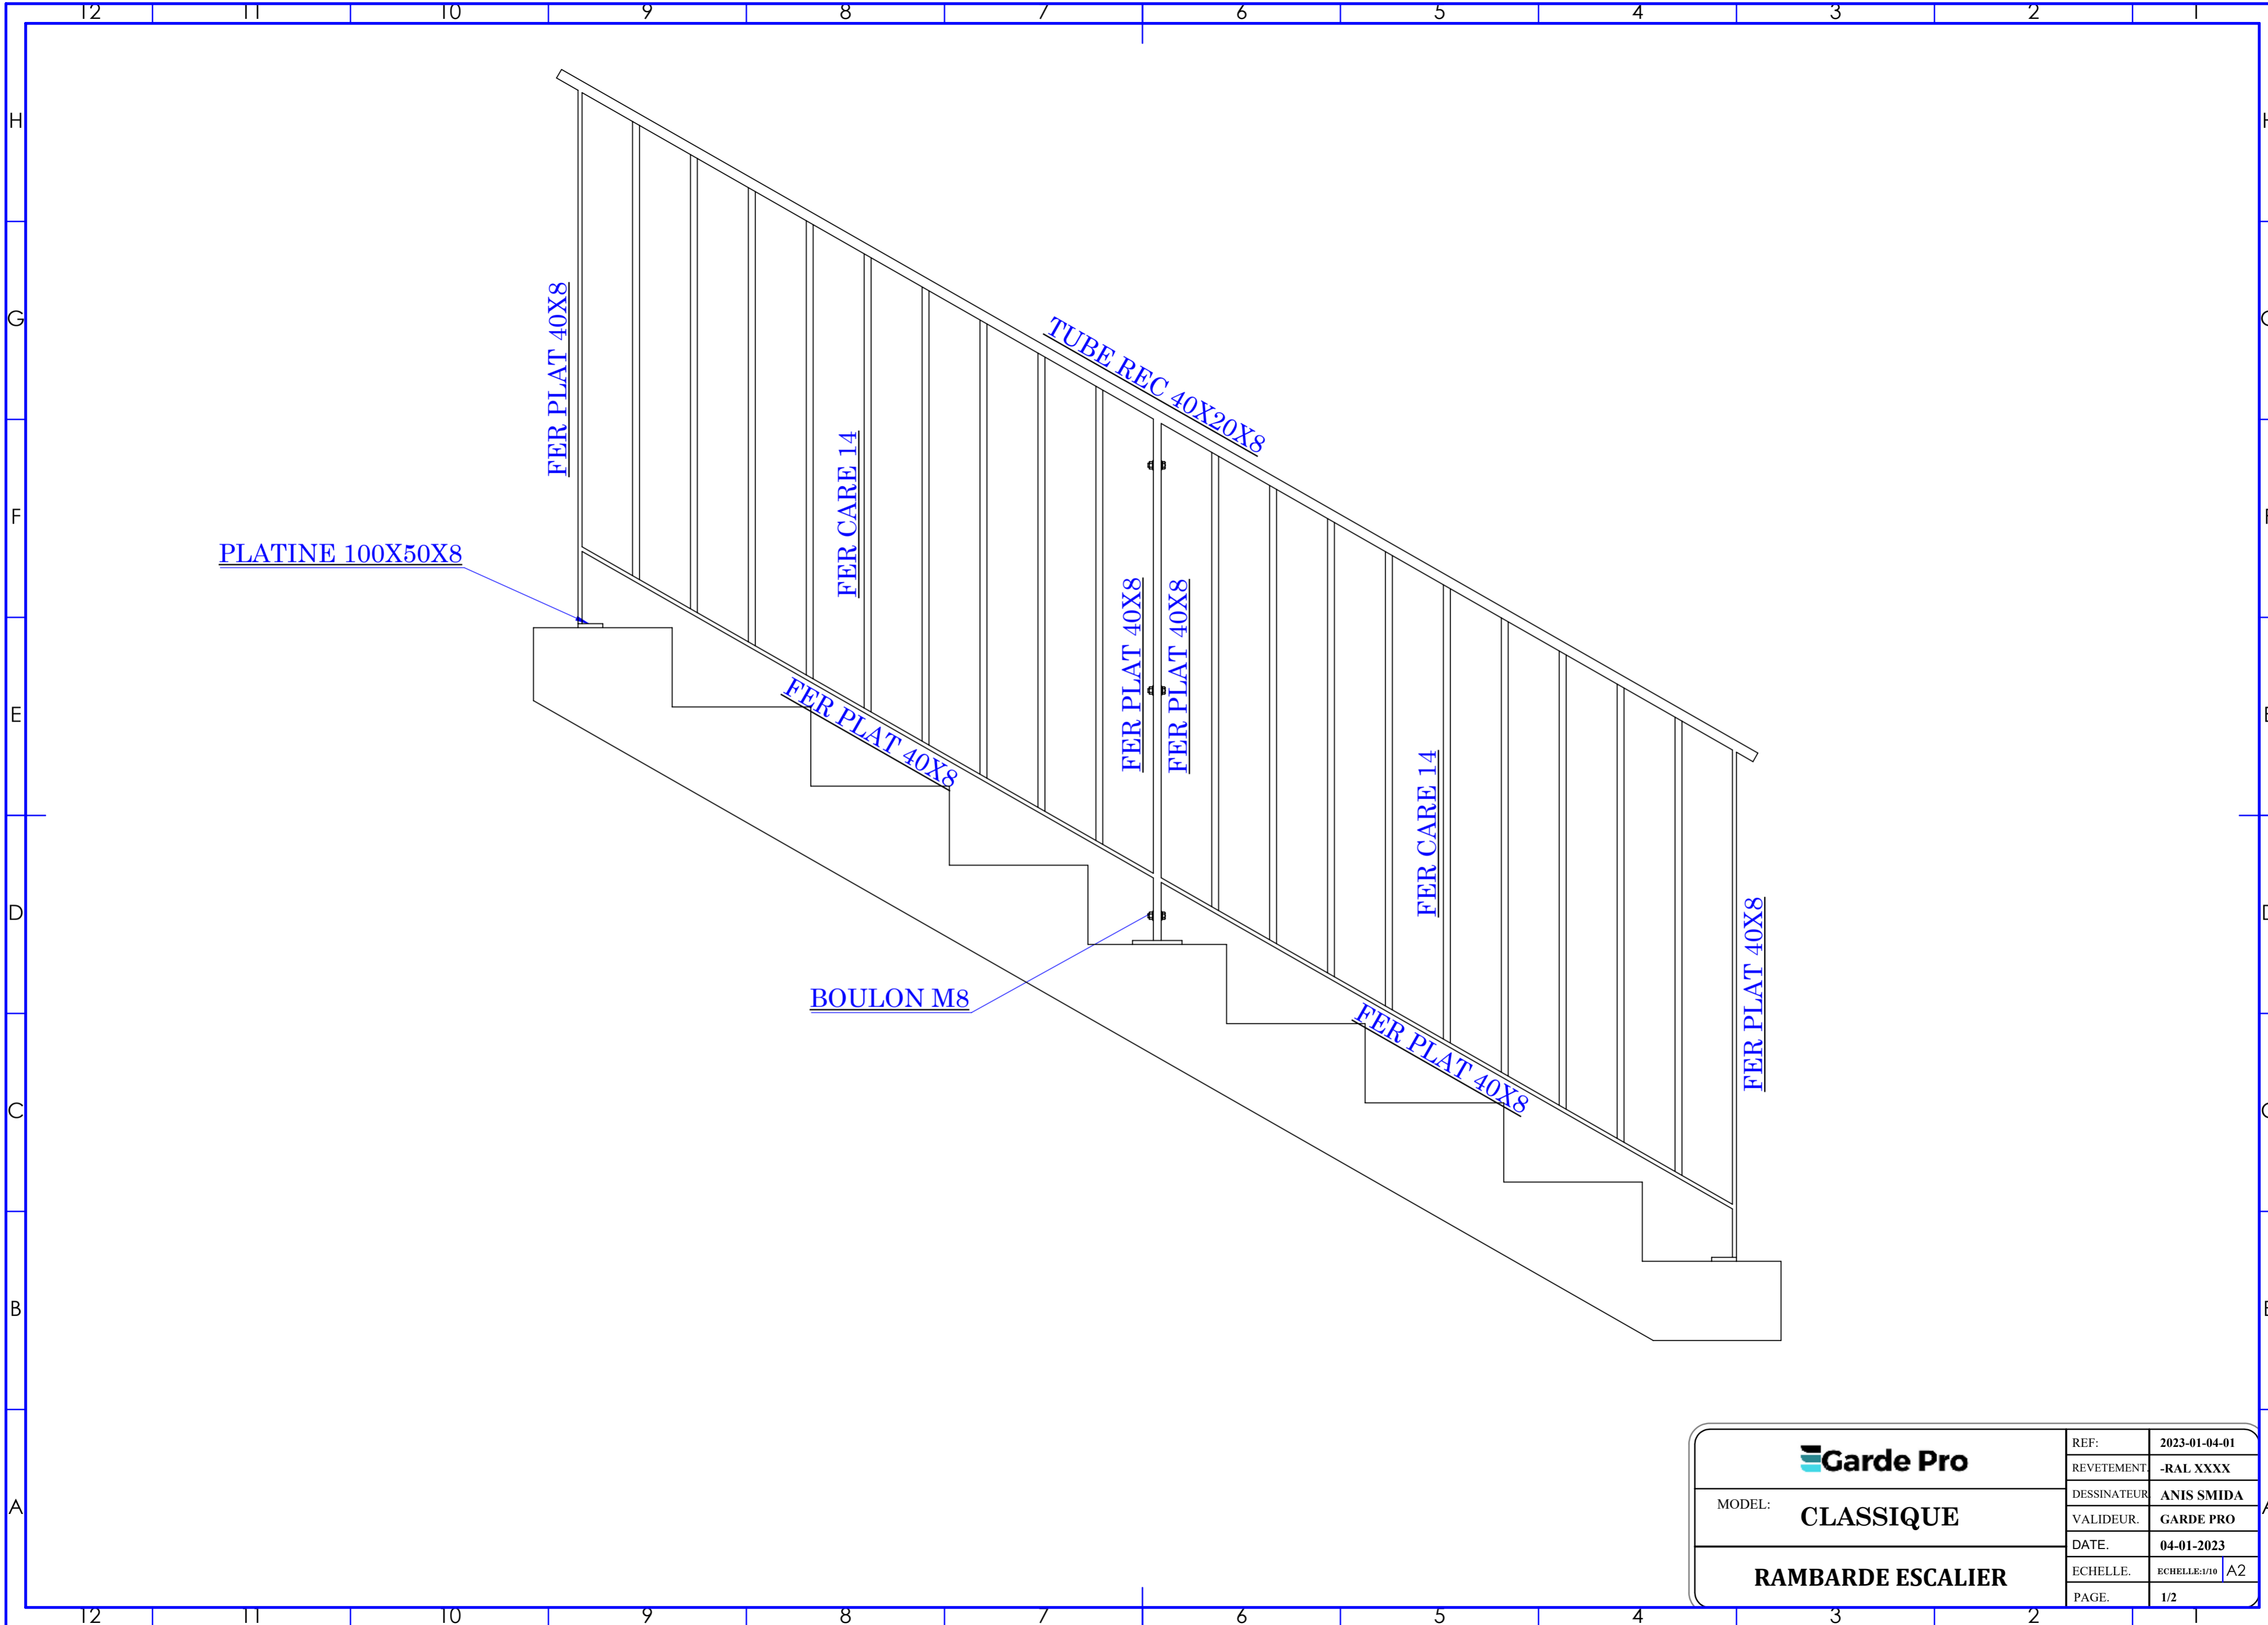



DÉTAIL C
ECHELLE 1 : 4

 MODEL: CLASSIQUE	REF:	2023-01-04-01
	REVELEMENT:	-RAL XXXX
RAMBARDE ESCALIER	DESSINATEUR:	ANIS SMIDA
	VALIDEUR:	GARDE PRO
	DATE:	04-01-2023
	ECHELLE:	ECHELLE:1/10 A2
	PAGE:	1/2



 MODEL: CLASSIQUE	REF:	2023-01-04-01
	REVELEMENT:	-RAL XXXX
RAMBARDE ESCALIER	DESSINATEUR:	ANIS SMIDA
	VALIDEUR:	GARDE PRO
	DATE:	04-01-2023
	ECHELLE:	ECHELLE:1/10 A2
	PAGE:	1/2