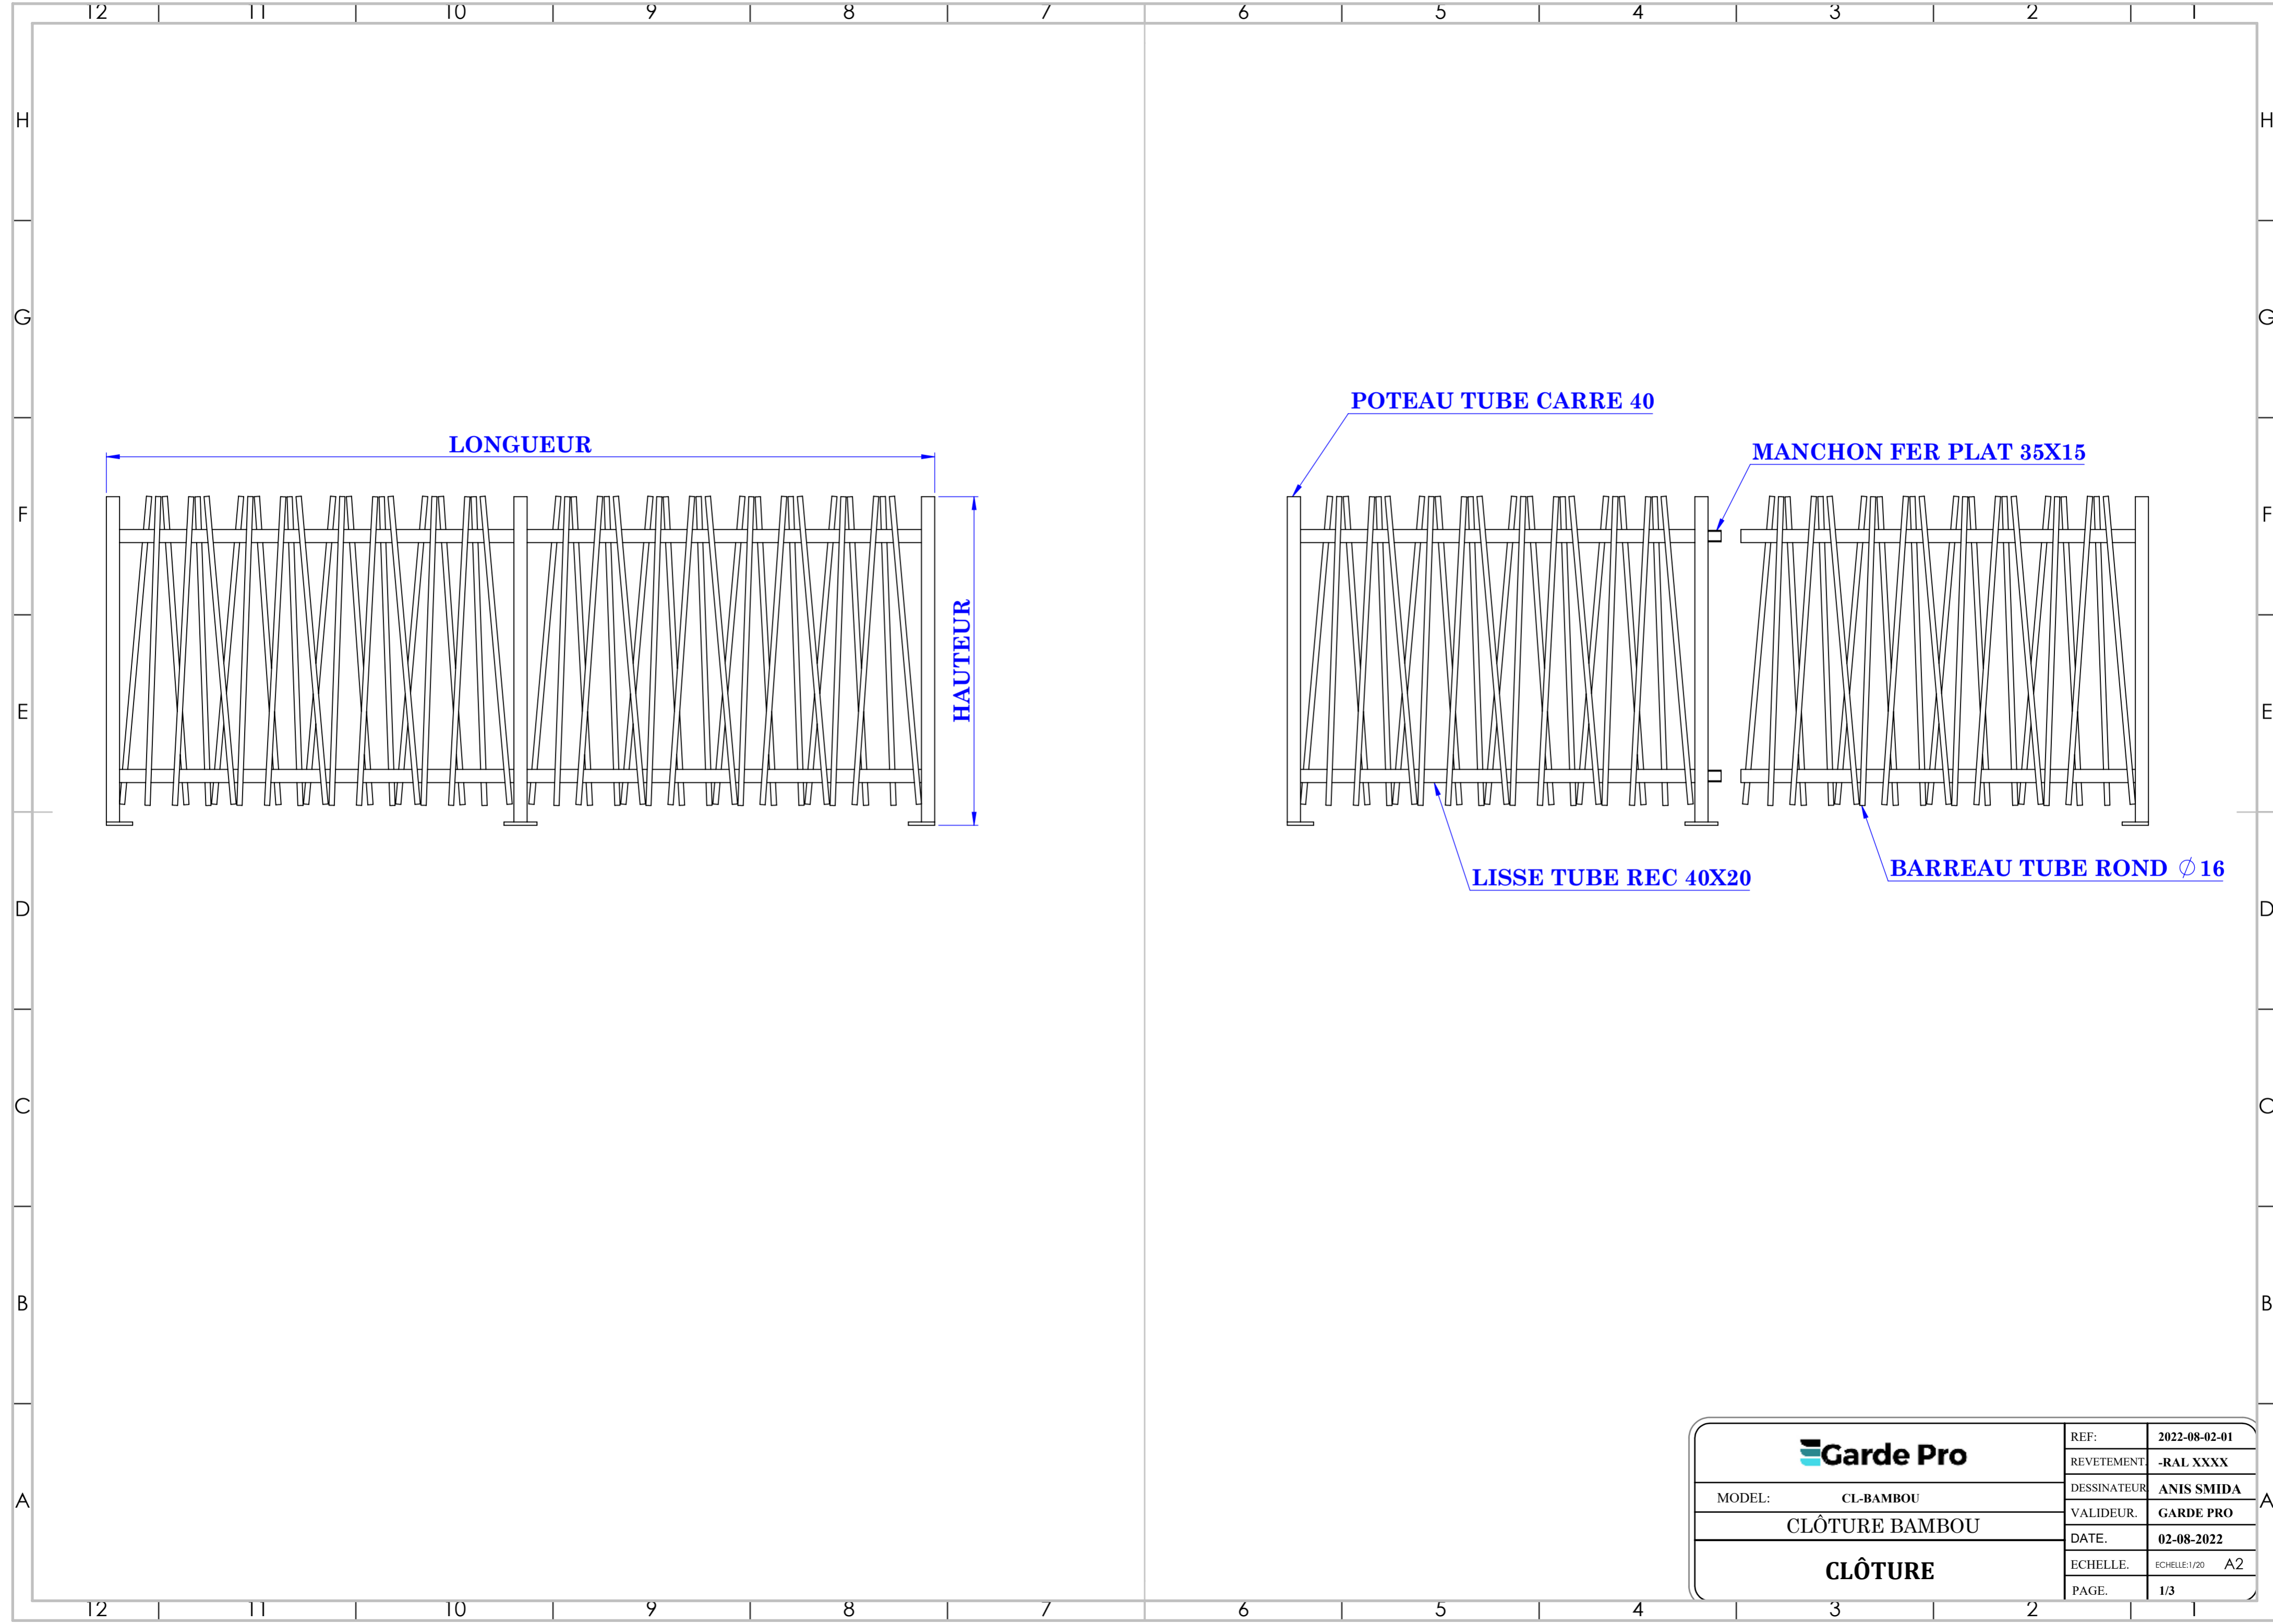

		REF:	2022-08-02-01
		RETEVEMENT	-RAL XXXX
MODEL:	CL-BAMBOU	DESSINATEUR	ANIS SMIDA
CLÔTURE BAMBOU		VALIDEUR	GARDE PRO
<b>CLÔTURE</b>		DATE:	02-08-2022
		ECHELLE:	ECHELLE:1/20 A2
		PAGE:	1/3



	REF:	2022-08-02-01
	REVETEMENT	-RAL XXXX
MODEL: CL-BAMBOU	DESSINATEUR	ANIS SMIDA
CLÔTURE BAMBOU	VALIDEUR	GARDE PRO
	DATE	02-08-2022
CLÔTURE	ECHELLE:	ECHELLE:1/20 A2
	PAGE:	1/3