


DÉTAIL A
ECHELLE 1 : 4


REF:	2023-01-04-01
	REVETEMENT -RAL XXXX
DESSINATEUR	ANIS SMIDA
VALIDEUR	GARDE PRO
DATE	04-01-2023
ECHELLE	ECHELLE:1/10 A2
PAGE	1/2

Garde Pro

MODEL: **À 2 VASES**

RAMBARDE ESCALIER

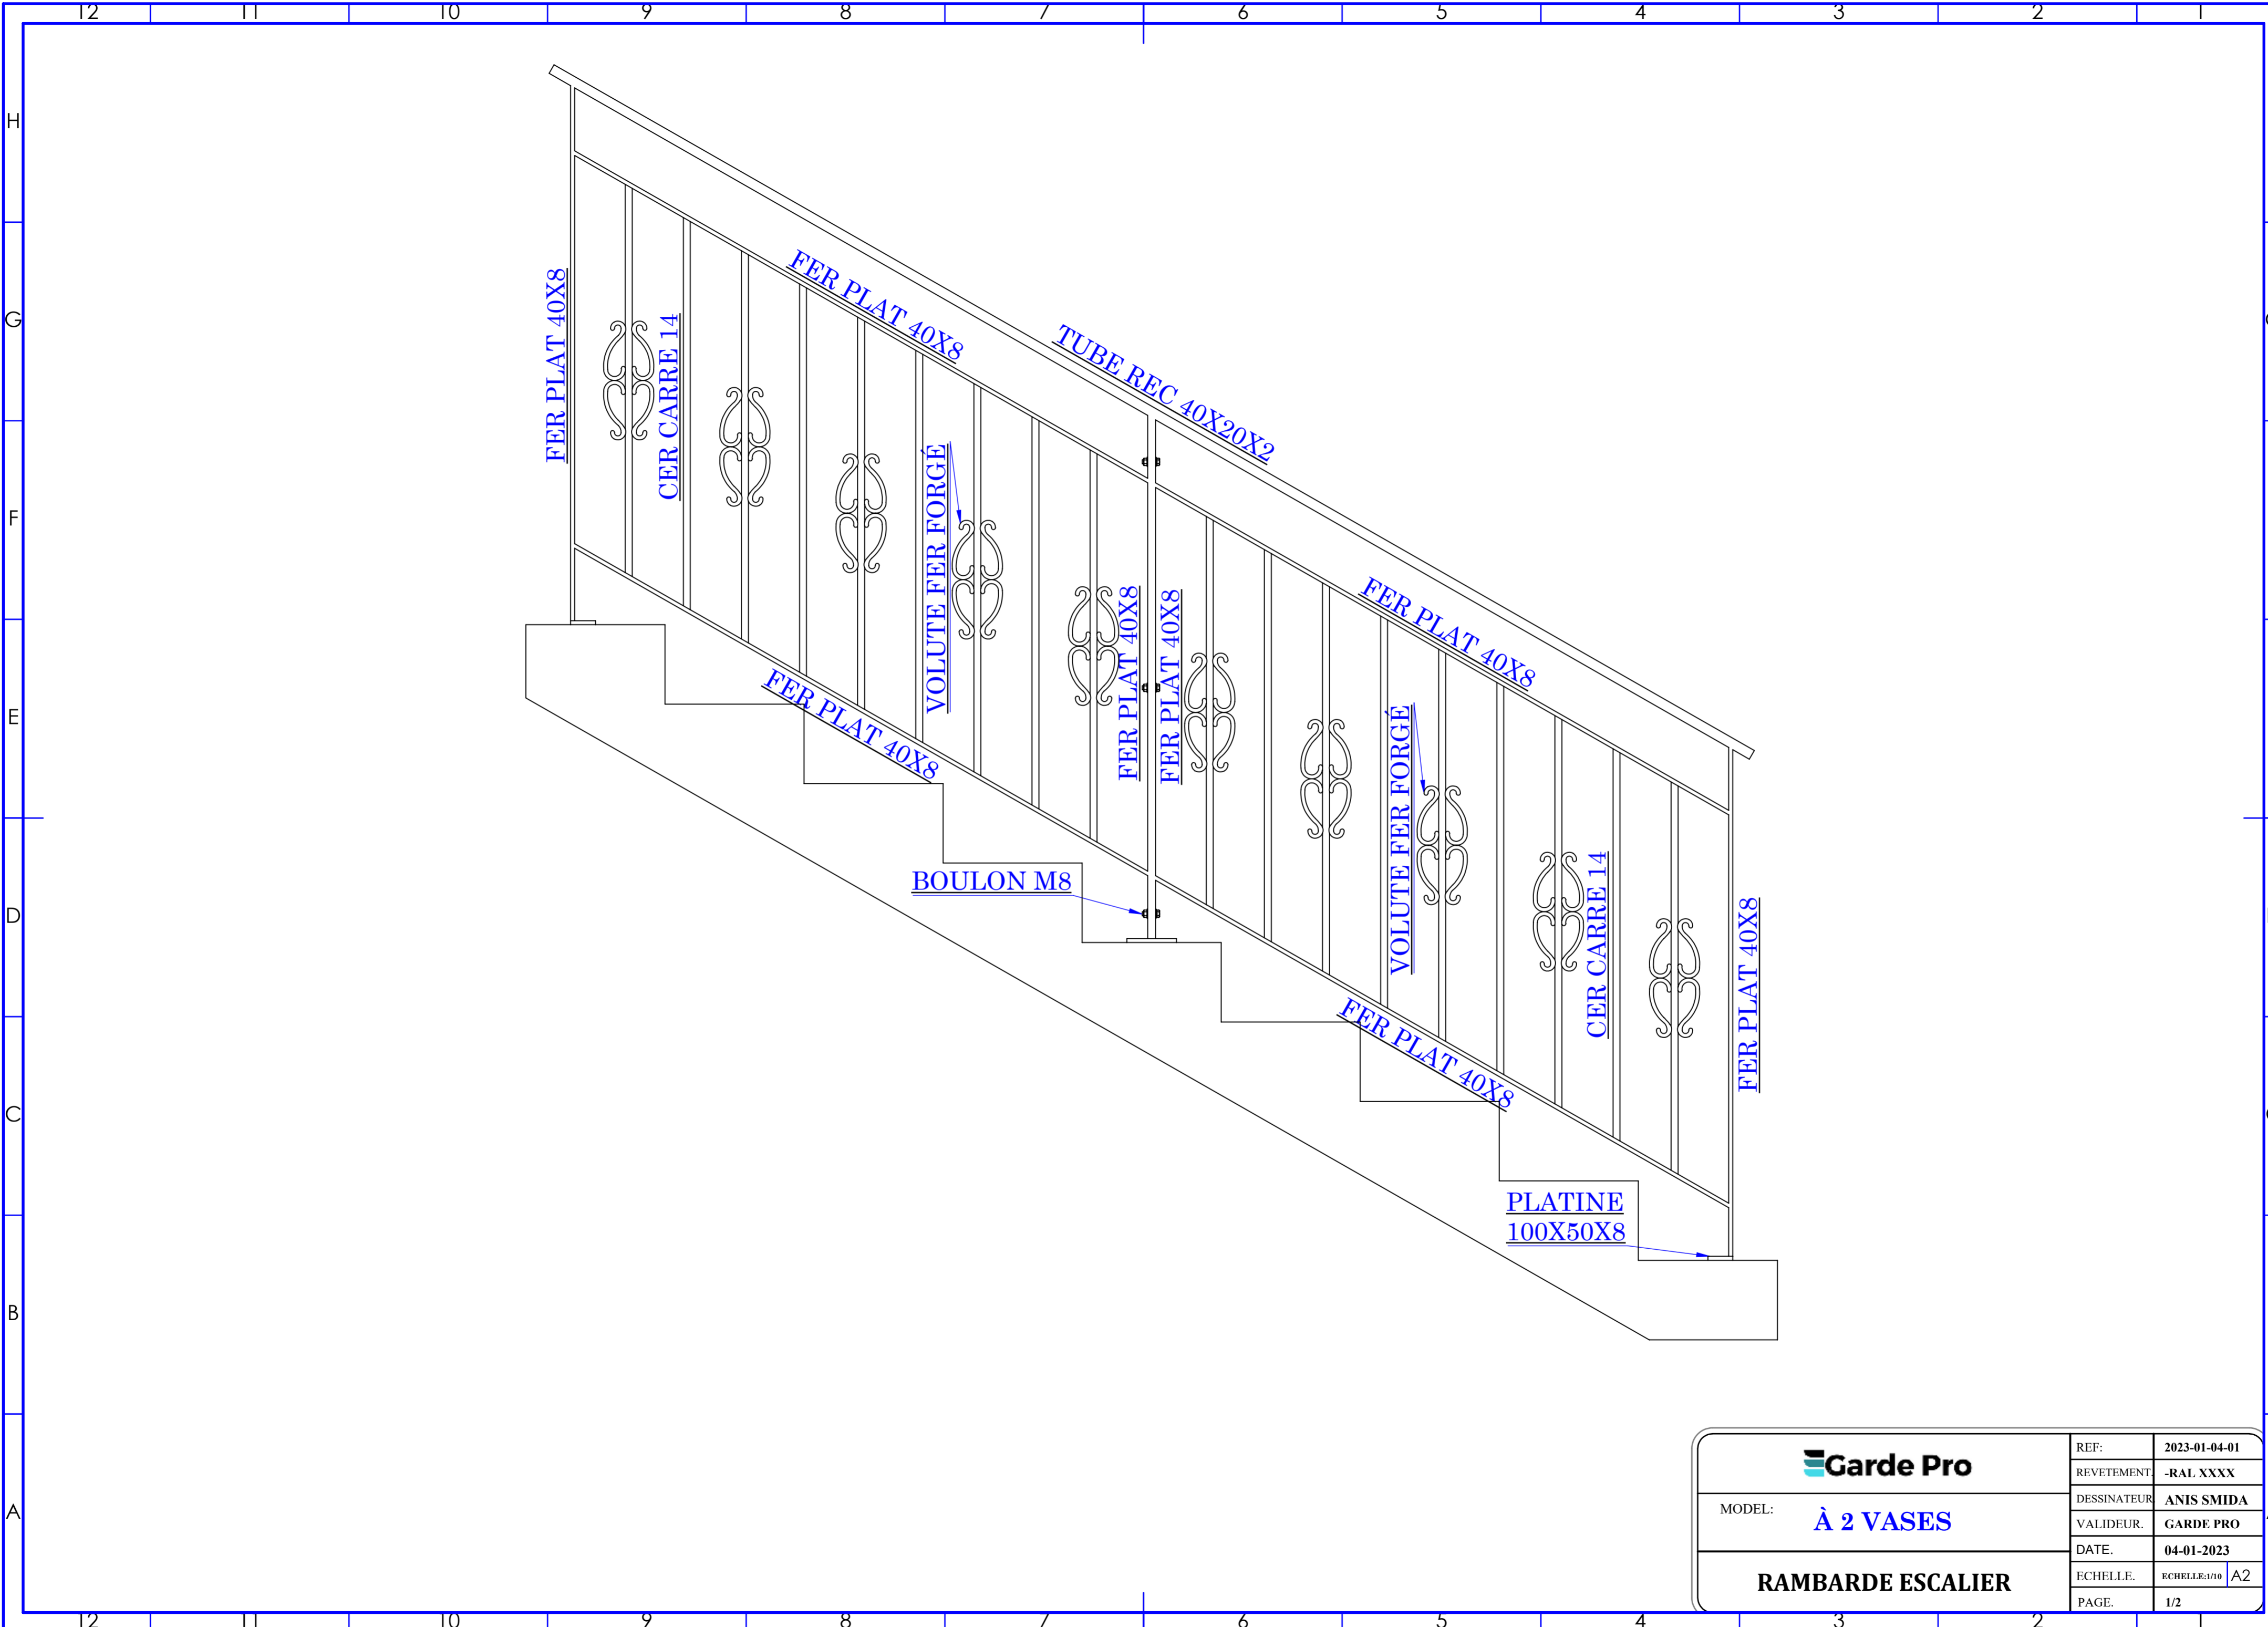

	REF:	2023-01-04-01
	REVETEMENT:	-RAL XXXX
MODEL: À 2 VASES	DESSINATEUR:	ANIS SMIDA
	VALIDEUR:	GARDE PRO
RAMBARDE ESCALIER	DATE:	04-01-2023
	EHELLE:	EHELLE:1/10 A2
	PAGE:	1/2