


DÉTAIL B  
ECHELLE 1 : 3

MODEL:	<b>Garde Pro</b>	REF:	2023-01-04-01
	<b>À AILES</b>	REVELEMENT:	-RAL XXXX
<b>RAMBARDE ESCALIER</b>		DESSINATEUR:	ANIS SMIDA
		VALIDEUR:	GARDE PRO
		DATE:	04-01-2023
		ECHELLE:	ECHELLE:1/10 A2
		PAGE:	1/2

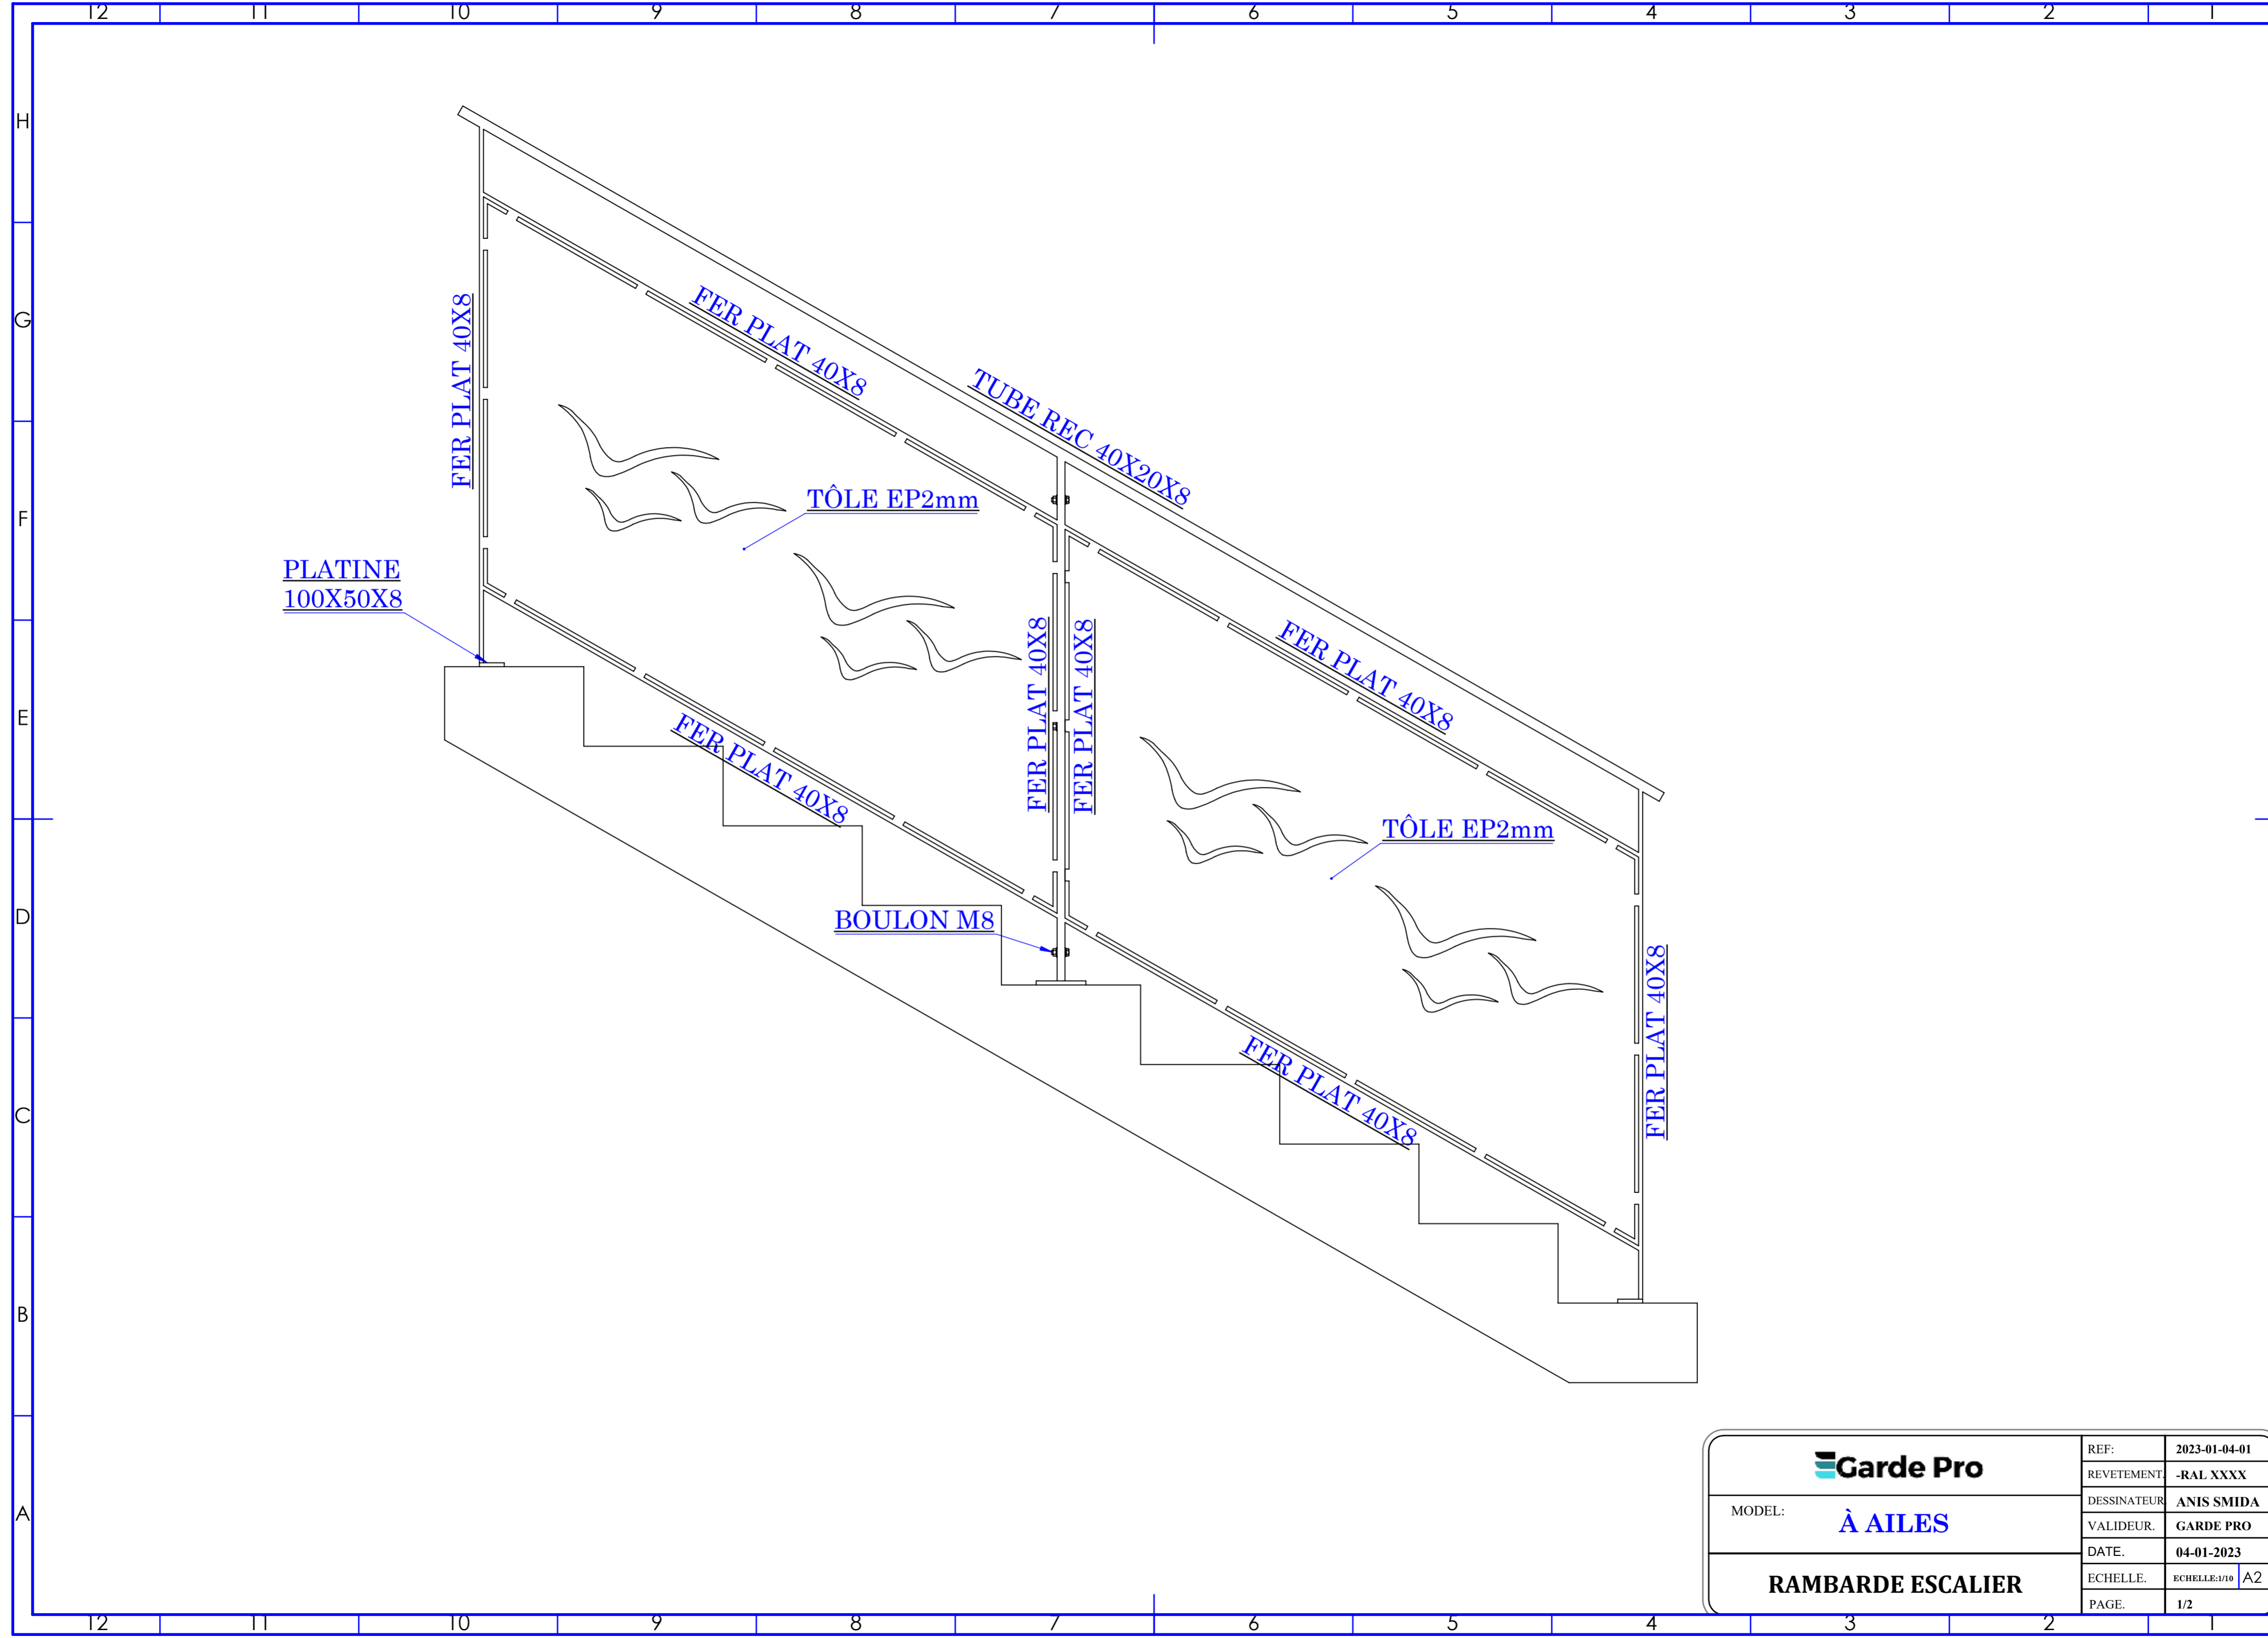

REF:	2023-01-04-01
	REVETEMENT -RAL XXXX
DESSINATEUR	ANIS SMIDA
VALIDEUR.	GARDE PRO
DATE.	04-01-2023
ECHELLE.	ECHELLE:1/10 A2
PAGE.	1/2

**Garde Pro**

MODEL: **À AILES**

**RAMBARDE ESCALIER**