



DÉTAIL A
ECHELLE 2 : 5

MODEL:	À LISSES	REF:	2023-01-04-01
		REVETEMENT	-RAL XXXX
		DESSINATEUR	ANIS SMIDA
		VALIDEUR.	GARDE PRO
		DATE.	04-01-2023
GARDE-CORPS		ECHELLE:	ECHELLE:1/10 A2
		PAGE.	1/2

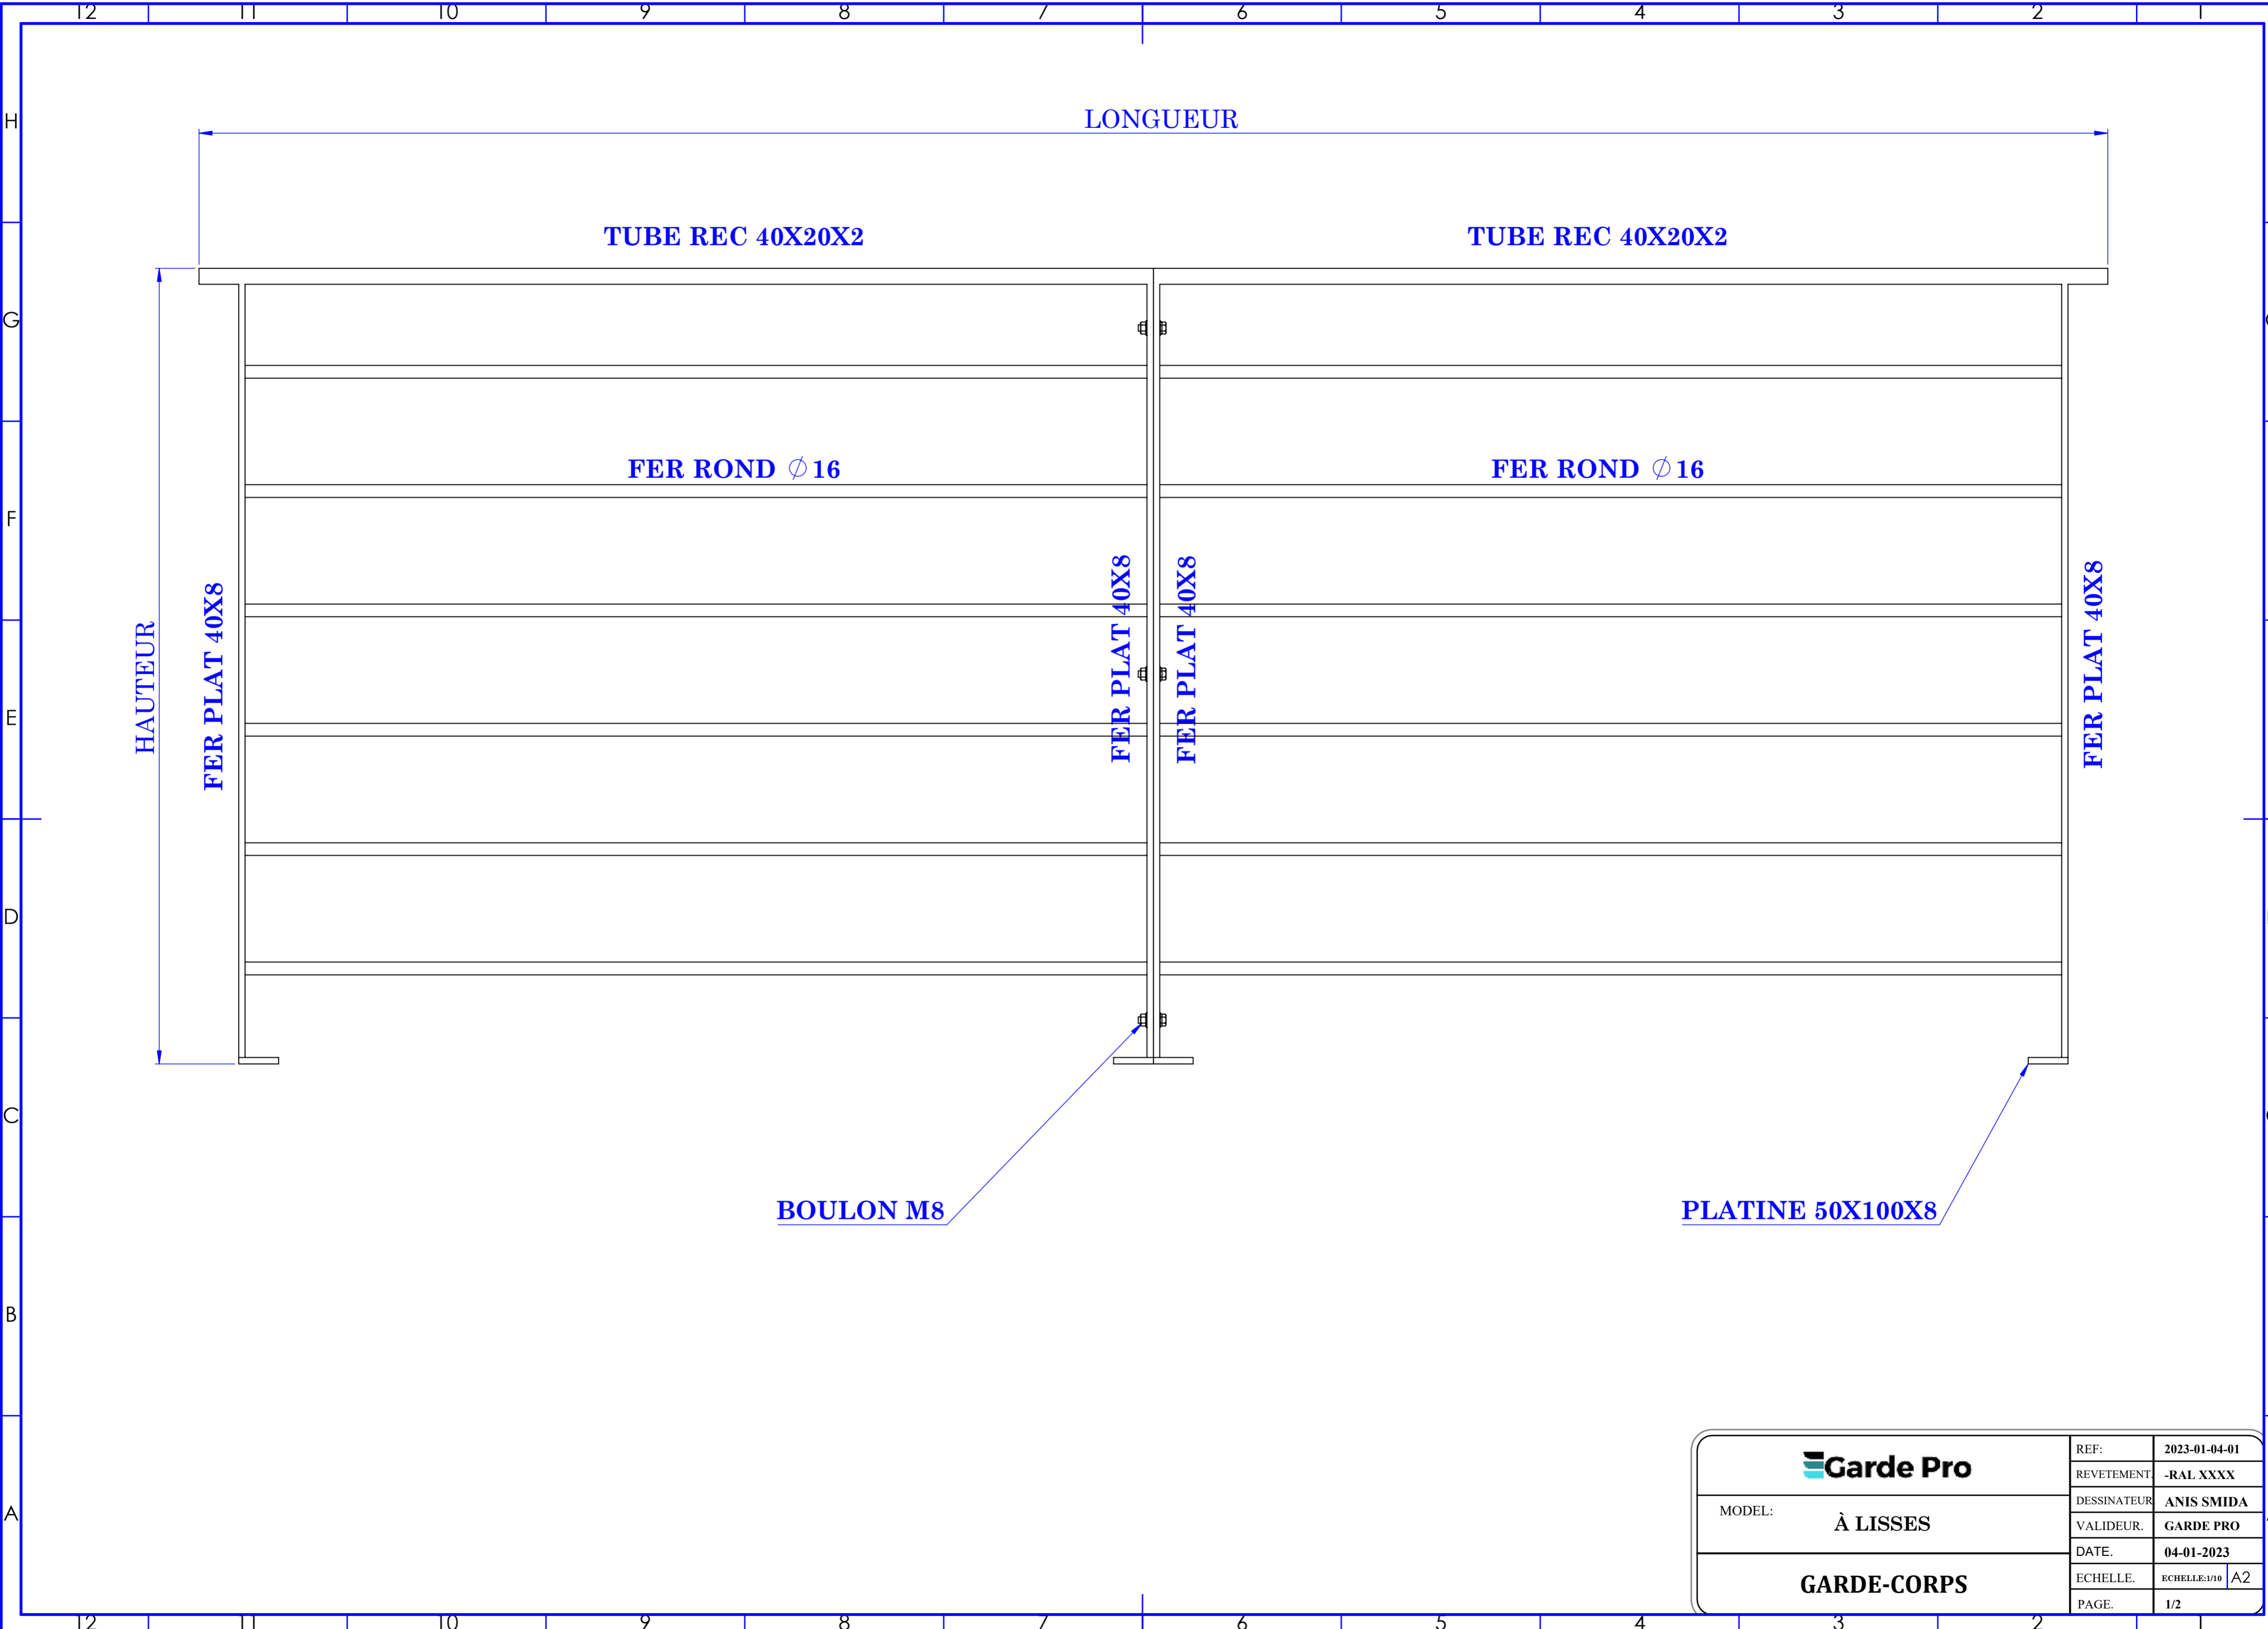

	REF:	2023-01-04-01
	REVETEMENT	-RAL XXXX
MODEL: À LISSES	DESSINATEUR	ANIS SMIDA
	VALIDEUR	GARDE PRO
GARDE-CORPS	DATE	04-01-2023
	ECHELLE	ECHELLE:1/10 A2
	PAGE	1/2