


DÉTAIL M
ECHELLE 1 : 4

REF:	2023-01-04-01
	REVETEMENT -RAL XXXX
DESSINATEUR	ANIS SMIDA
VALIDEUR	GARDE PRO
DATE	04-01-2023
ECHELLE	ECHELLE:1/10 A2
PAGE	1/2

MODEL: **À POIDS**

RAMBARDE ESCALIER

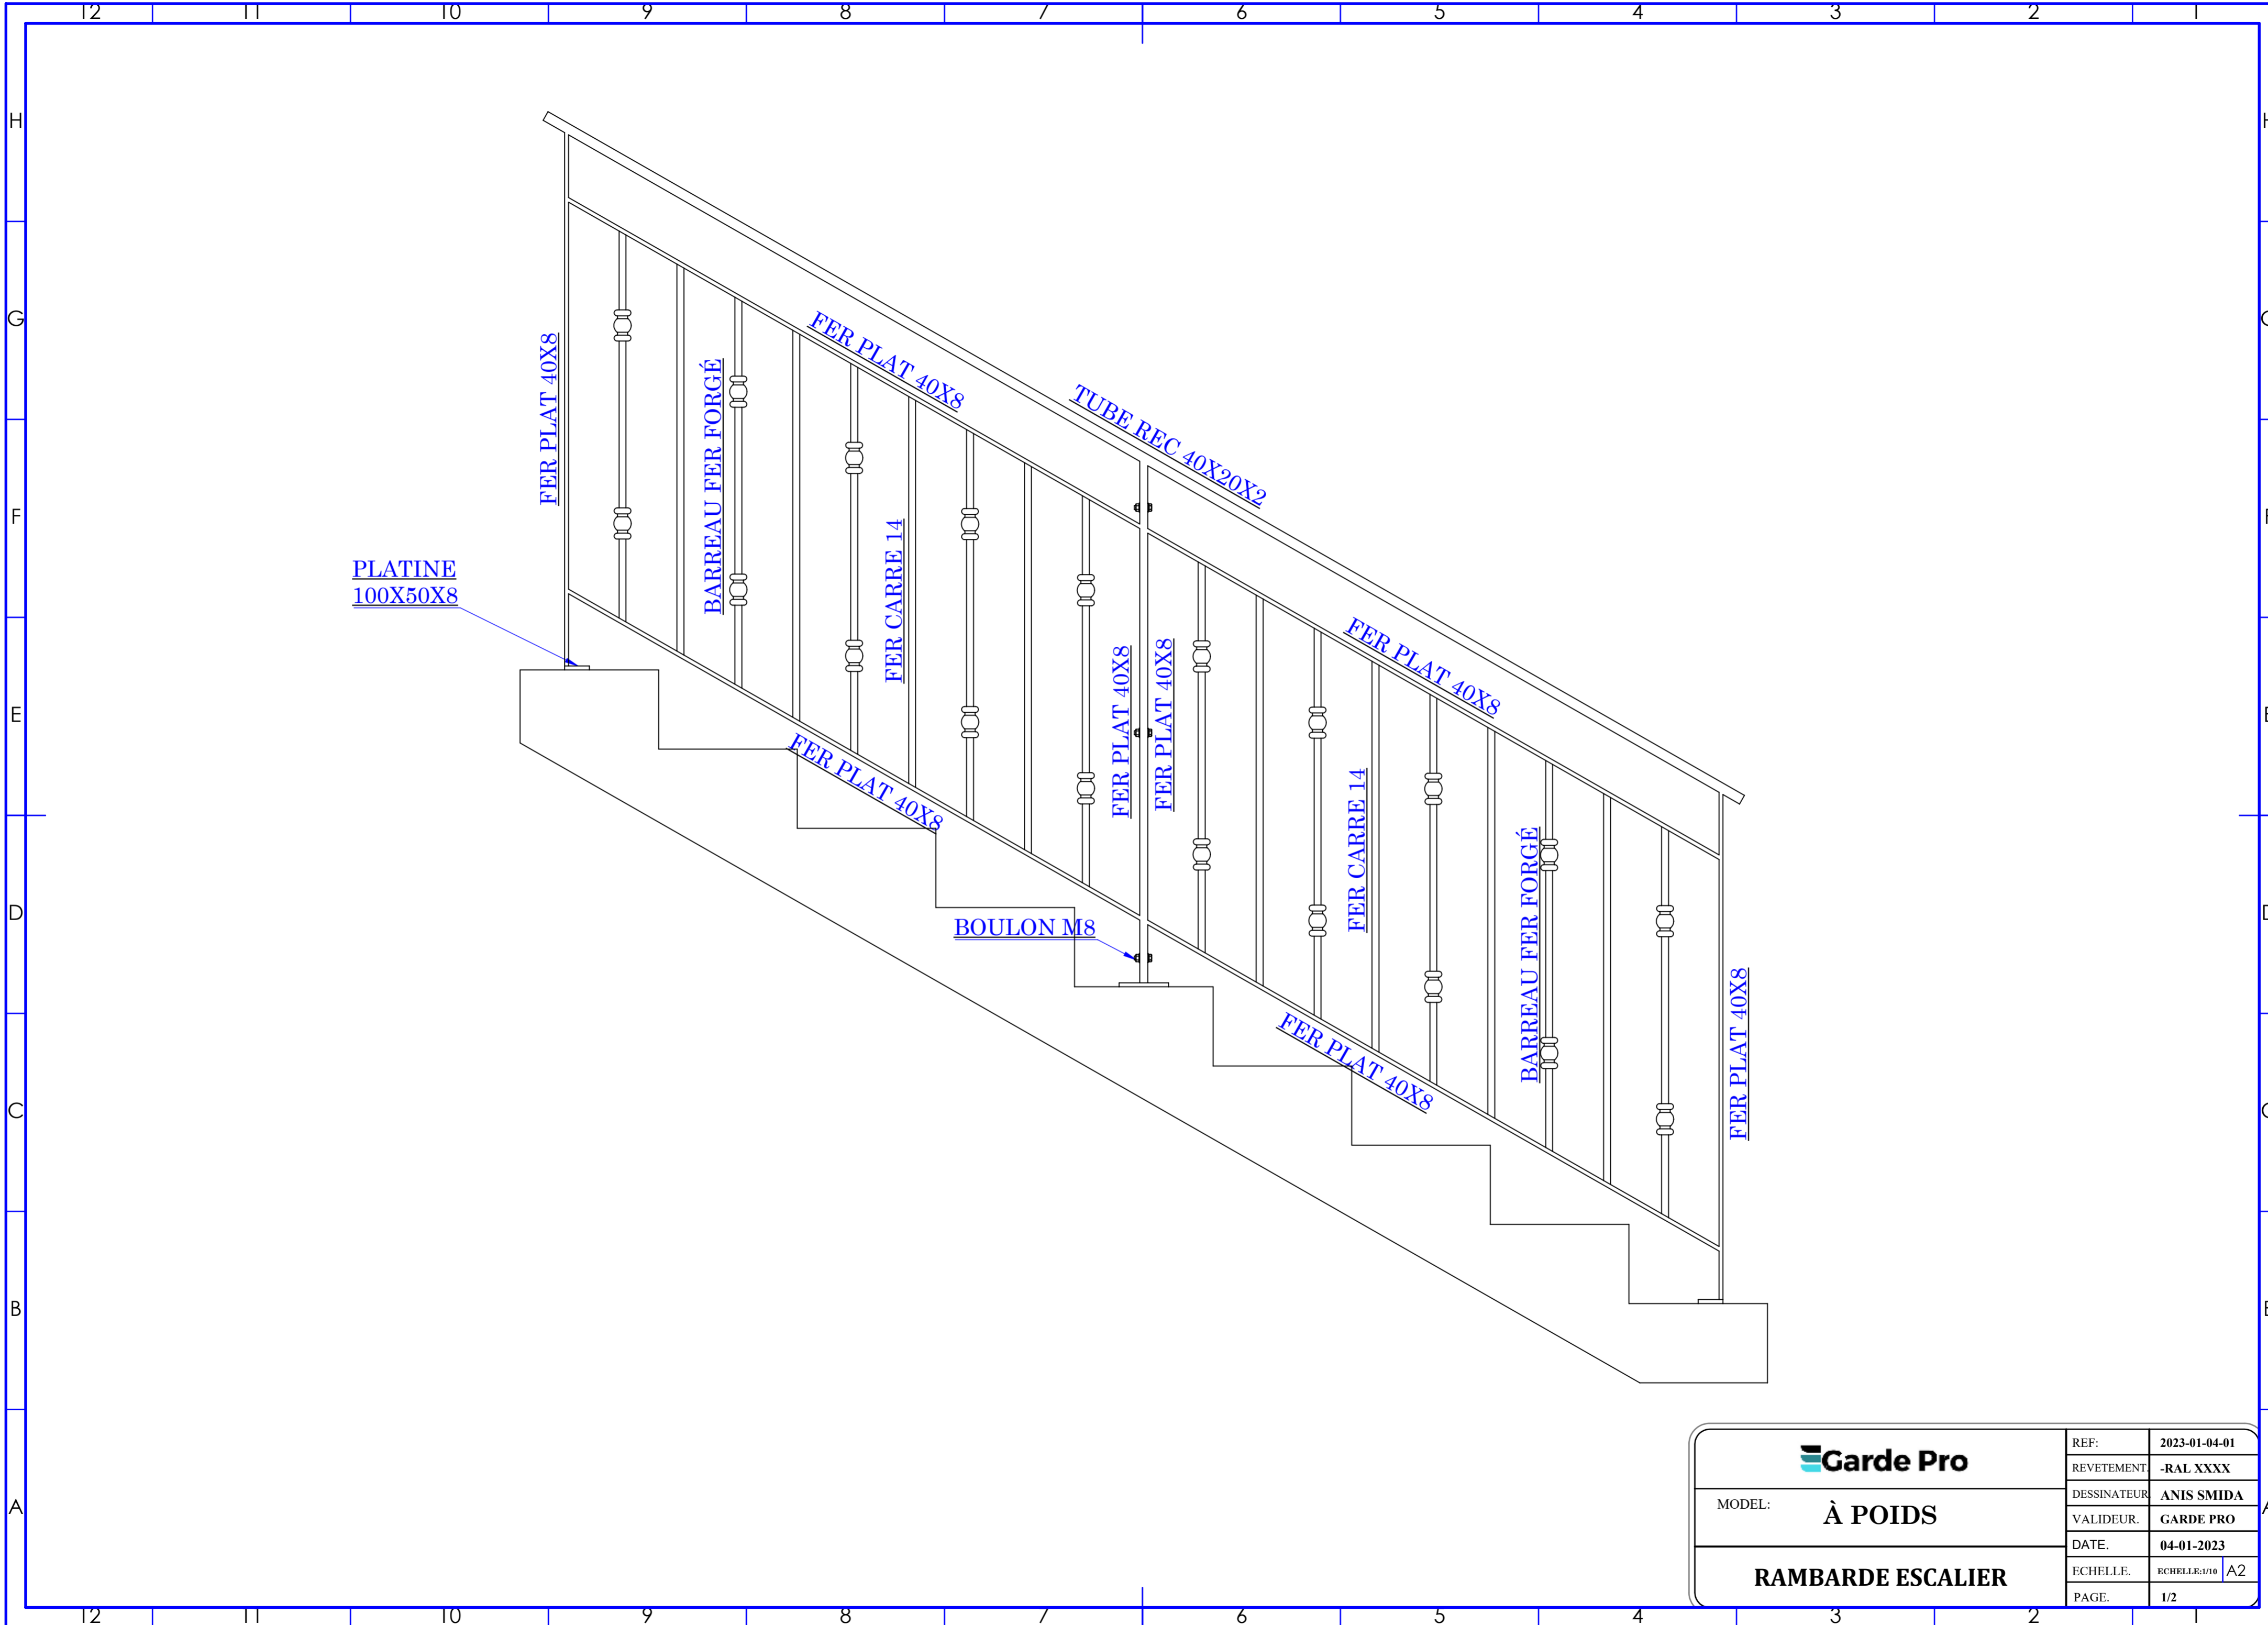

PLATINE
100X50X8

FER PLAT 40X8

BARREAU FER FORGÉ

FER PLAT 40X8

FER CARRE 14

TUBE REC 40X20X2

FER PLAT 40X8

FER PLAT 40X8

FER PLAT 40X8

FER PLAT 40X8

FER CARRE 14

BOULON M8

FER PLAT 40X8

BARREAU FER FORGÉ

FER PLAT 40X8

Garde Pro

MODEL: **À POIDS**

RAMBARDE ESCALIER

REF:	2023-01-04-01
REVETEMENT	-RAL XXXX
DESSINATEUR	ANIS SMIDA
VALIDEUR	GARDE PRO
DATE	04-01-2023
ECHELLE:	ECHELLE:1/10 A2
PAGE:	1/2