
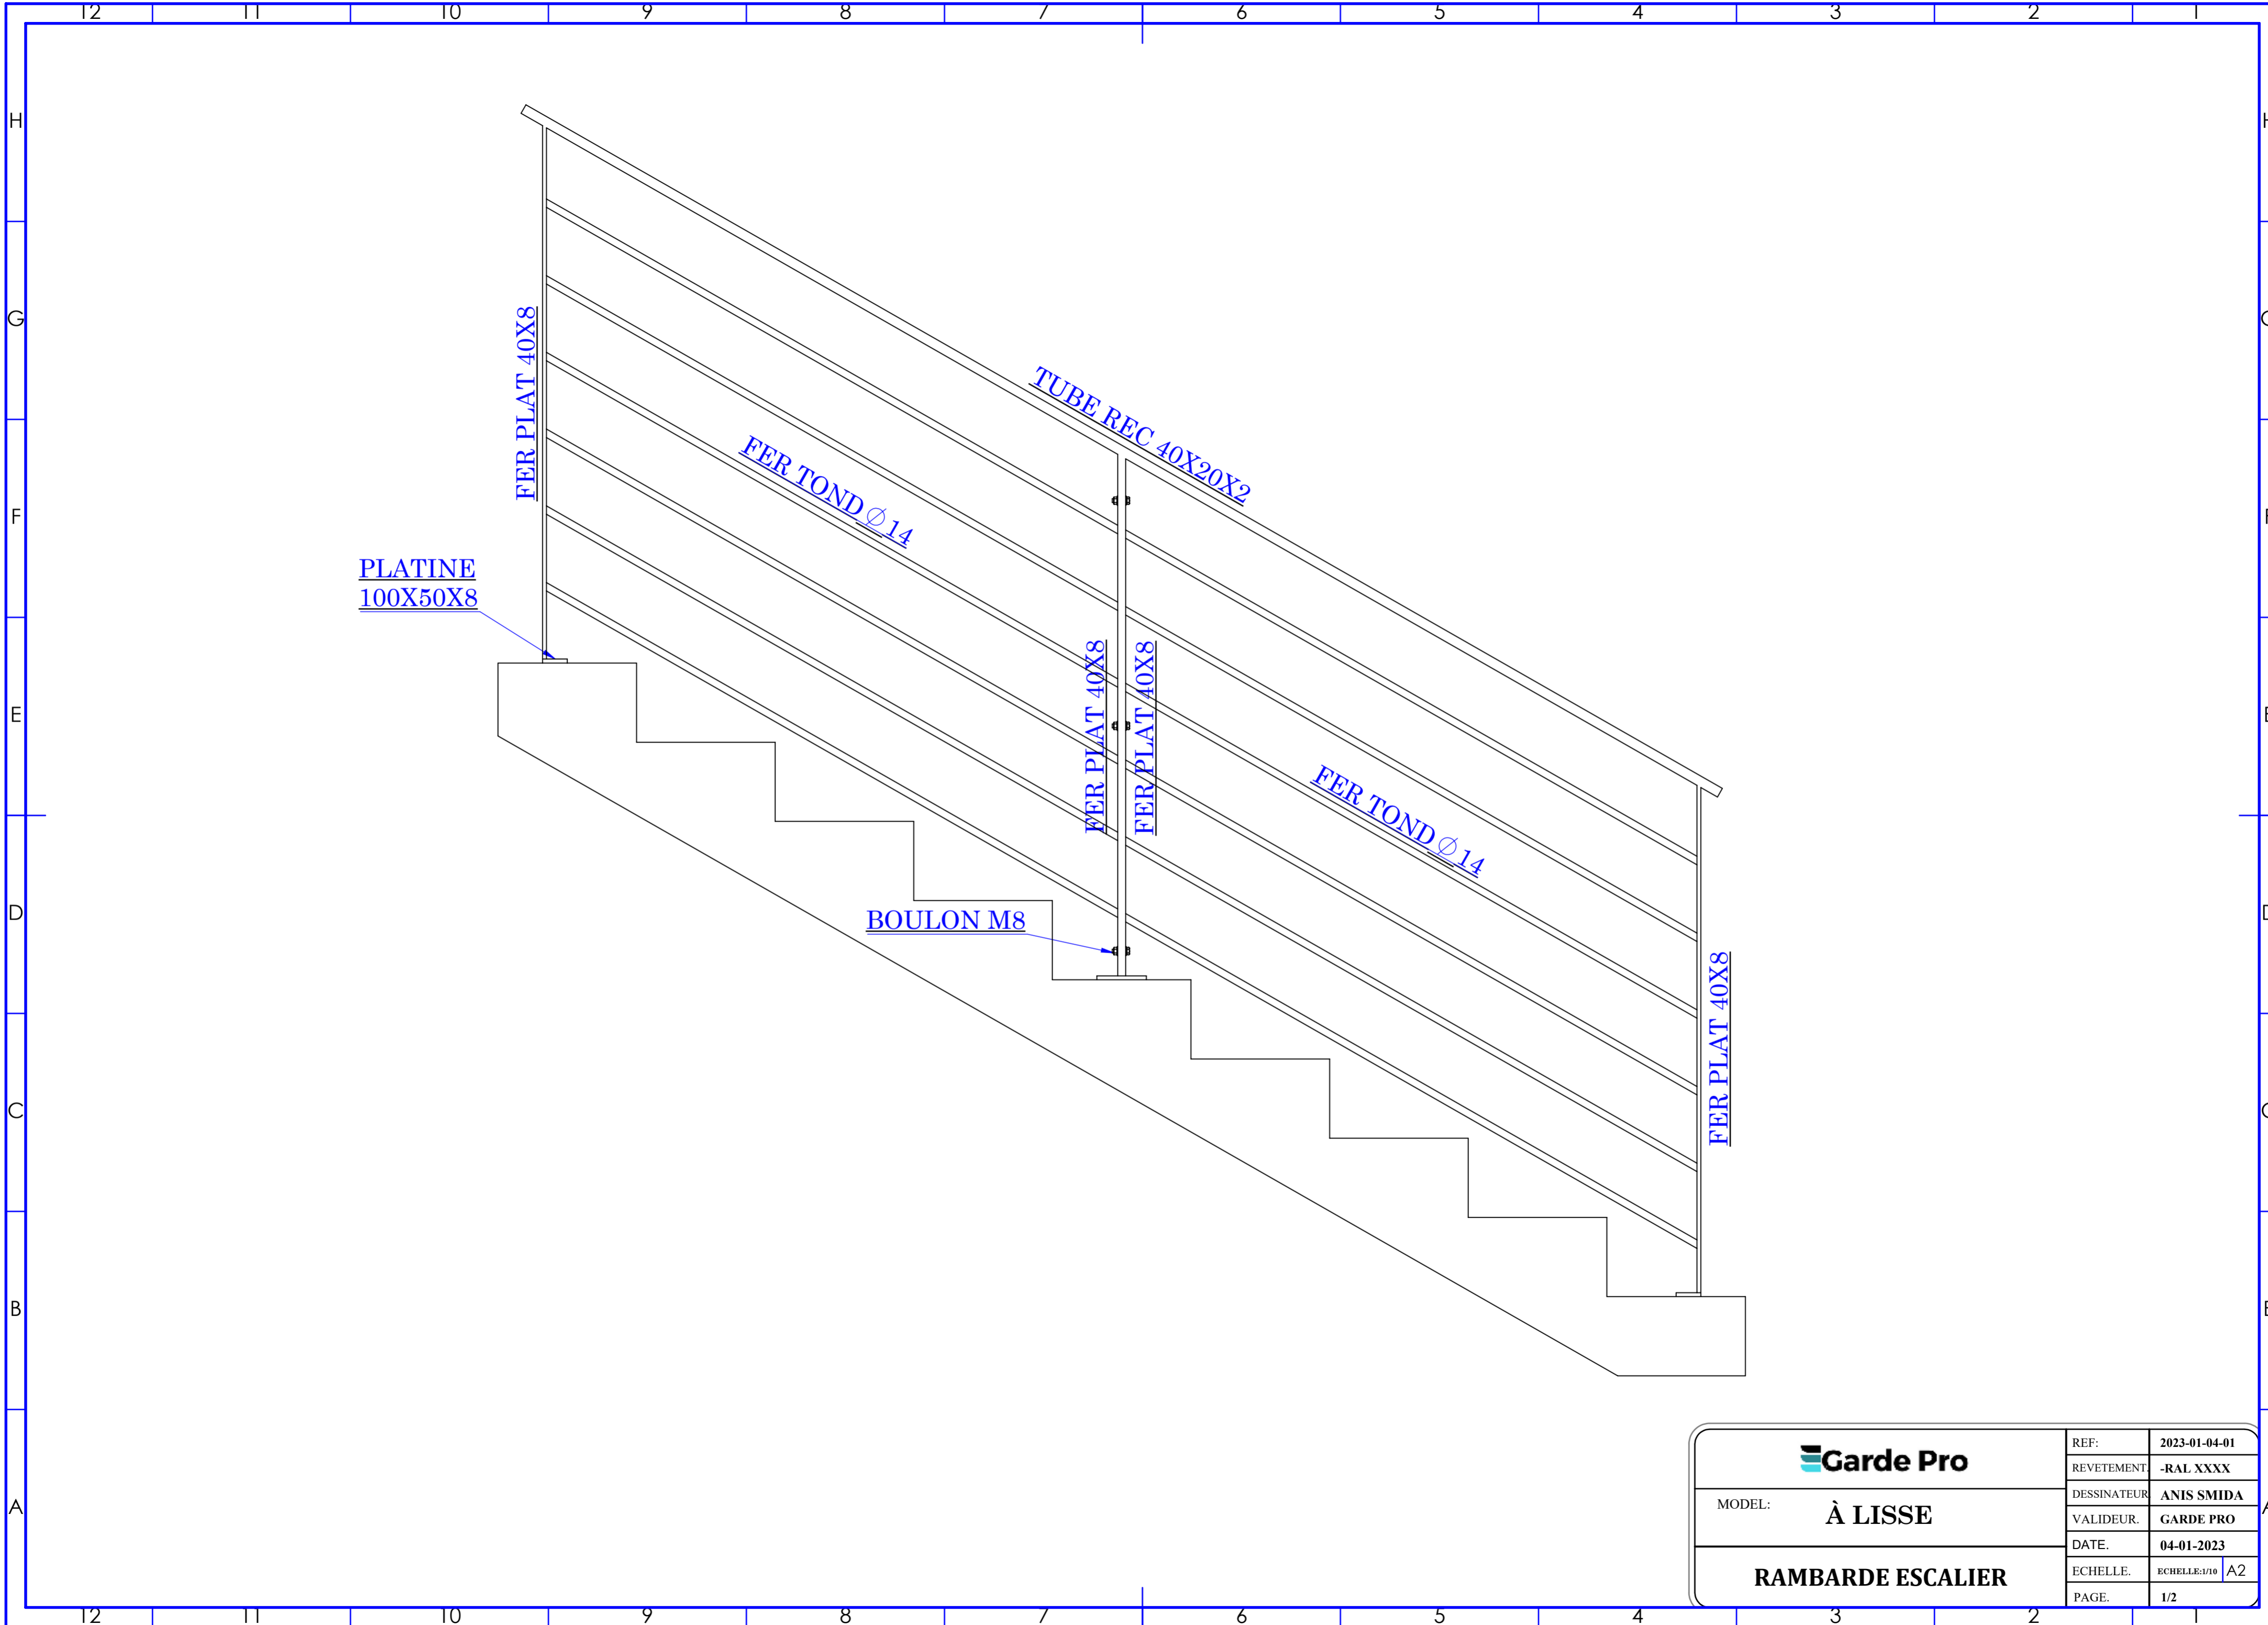


DÉTAIL H
ECHELLE 1 : 4

		REF:	2023-01-04-01
		REVETEMENT	-RAL XXXX
MODEL: À LISSE		DESSINATEUR	ANIS SMIDA
		VALIDEUR	GARDE PRO
RAMBARDE ESCALIER		DATE:	04-01-2023
		ECHELLE:	ECHELLE:1/10 A2
		PAGE:	1/2



Garde Pro

MODEL: **À LISSE**

RAMBARDE ESCALIER

REF:	2023-01-04-01
REVETEMENT	-RAL XXXX
DESSINATEUR	ANIS SMIDA
VALIDEUR	GARDE PRO
DATE	04-01-2023
ECHELLE:	ECHELLE:1/10 A2
PAGE:	1/2